


1 2 3 4 5 6 7 8 9 10 11 12 13 14 15 16


A SITUACIJOS PLANAS M 1:10000 (SITE PLAN M 1:10000)

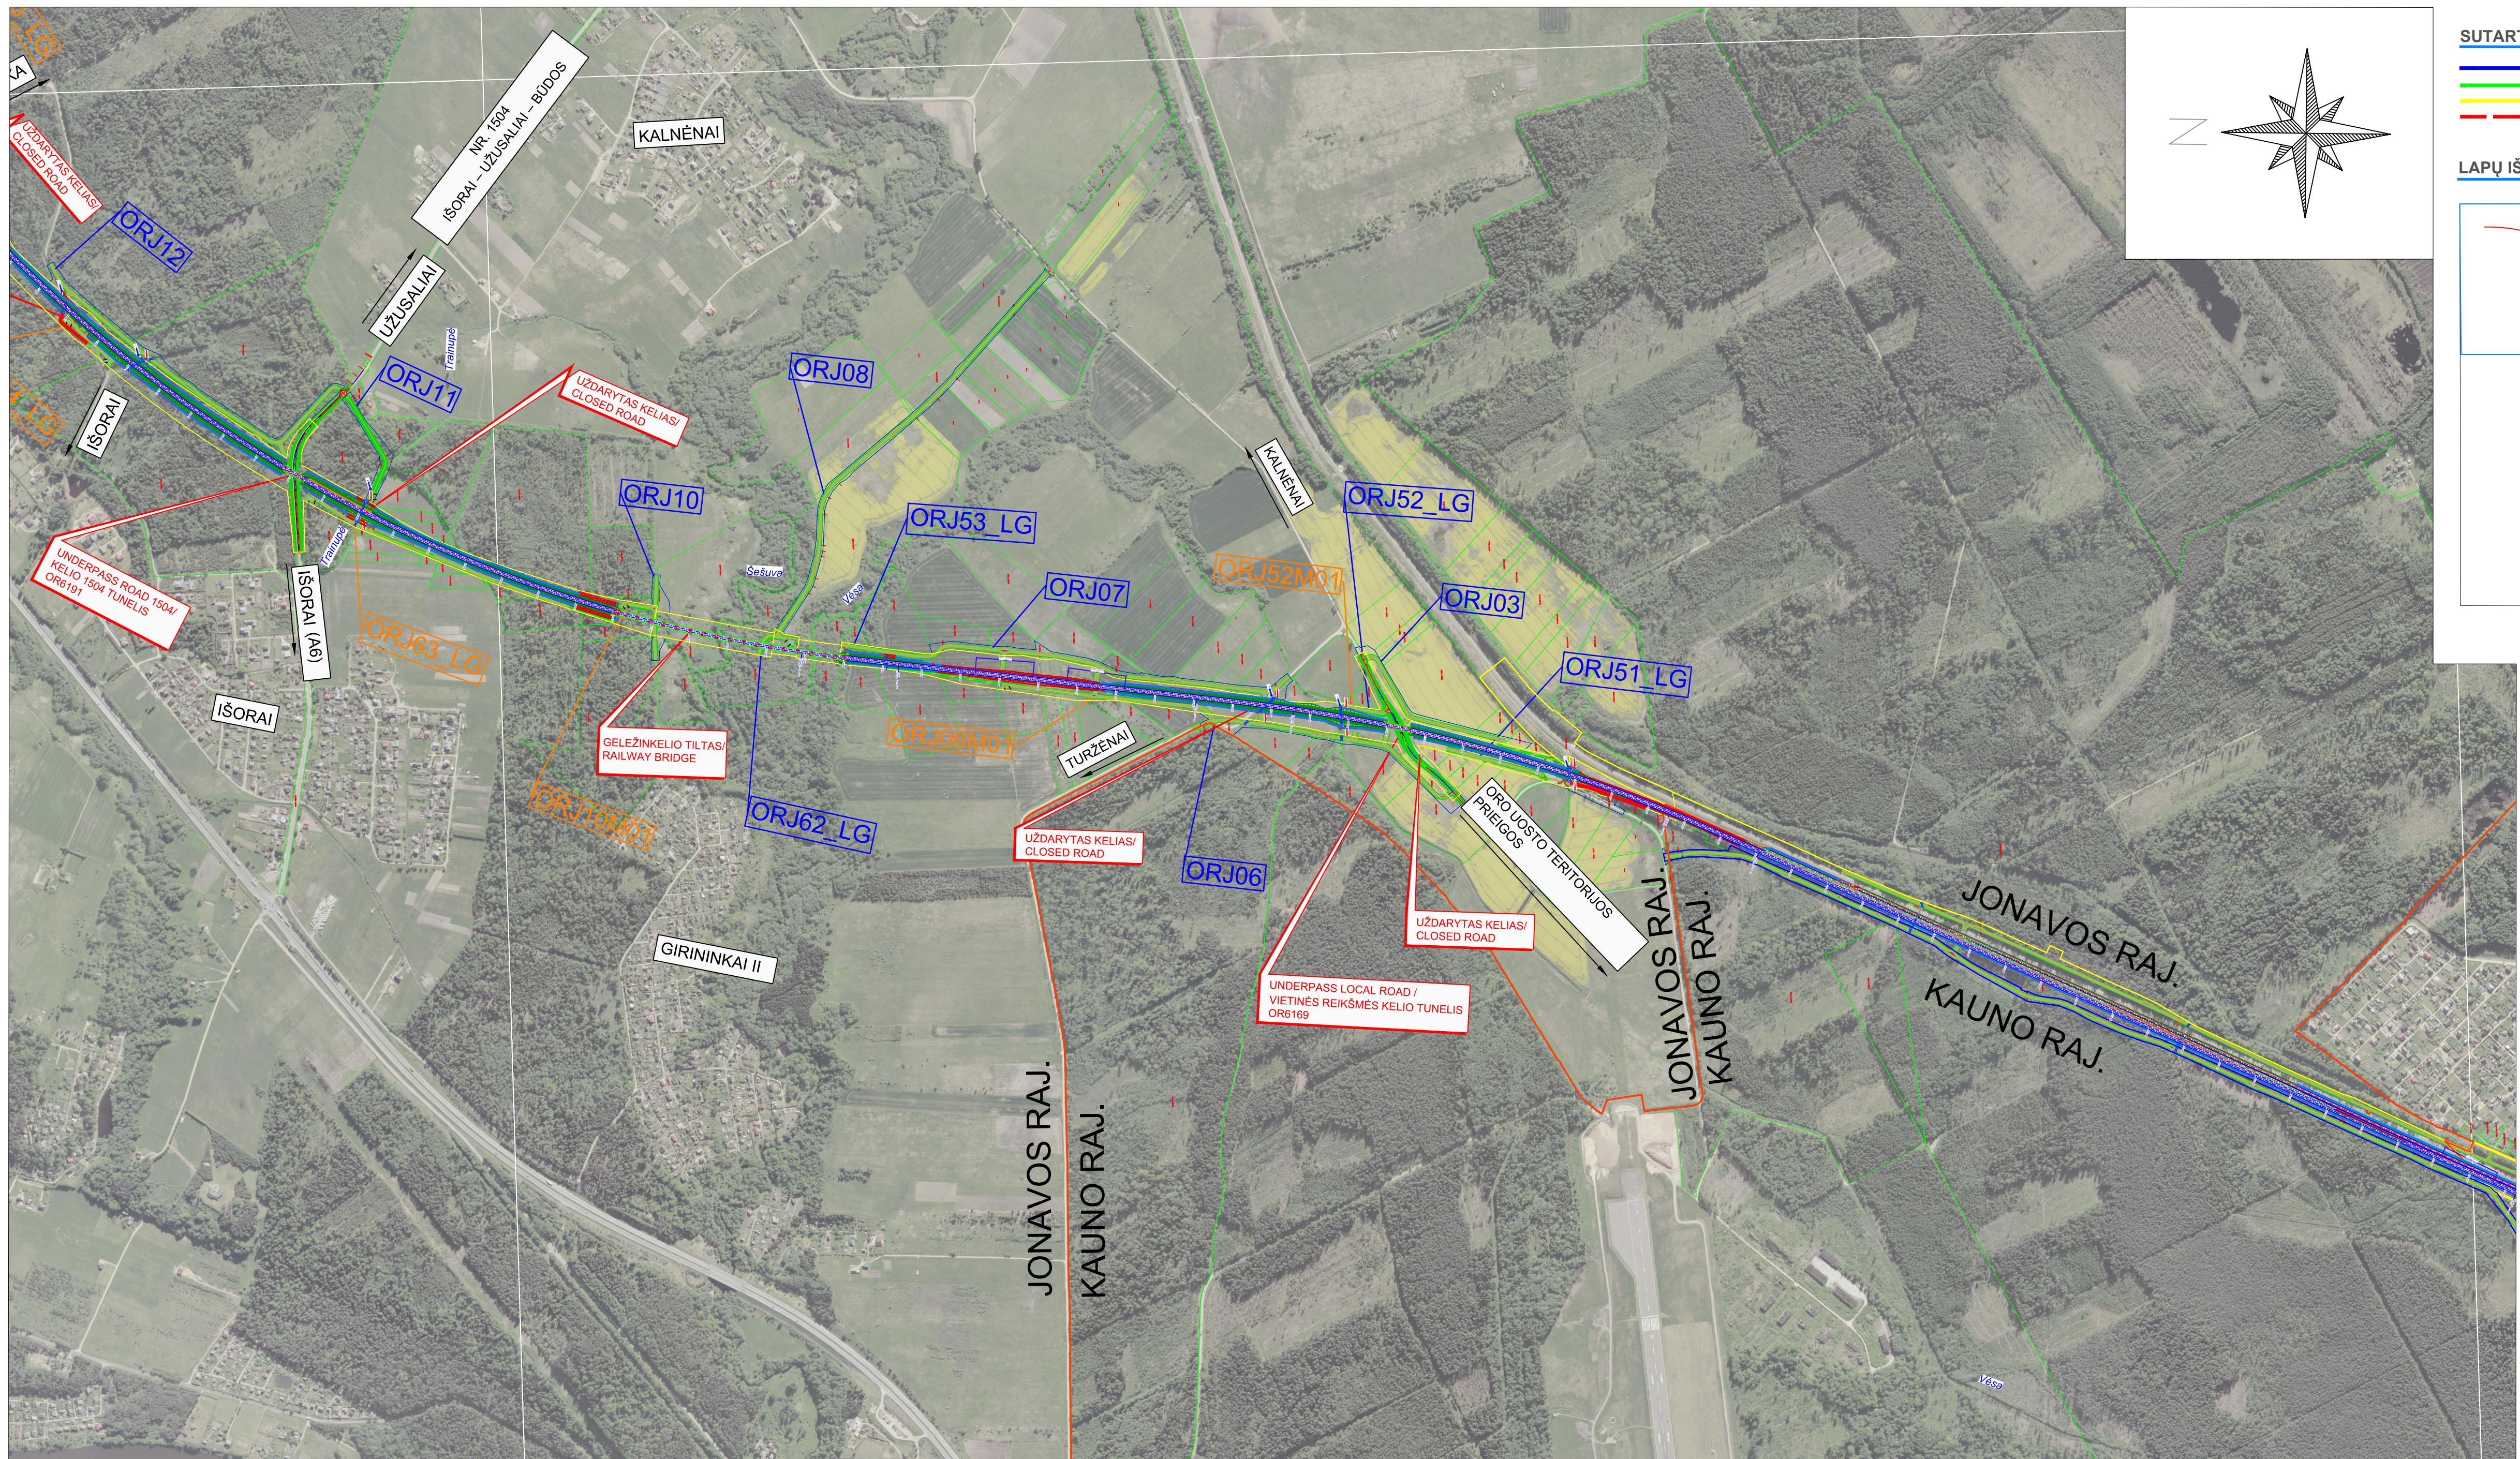

SUTARTINIAI ŽYMĖJIMAI (LEGEND)

- IŠPERKAMŲ ŽEMIŲ RIBOS** (BOUNDARY OF PURCHASED LAND)
- ŽEMĖS SKLYPŲ RIBOS** (LINE OF LAND PLOT)
- GELEŽINKELIO ŽEMĖS SKLYPO RIBA** (LINE OF RAILWAY PLOT)
- TERITORINIO VIENETO RIBA** (BOUNDARY OF TERRITORIAL UNIT)

LAPŲ IŠDĒSTYMO SCHEMOS (SHEET LAYOUT SCHEME)

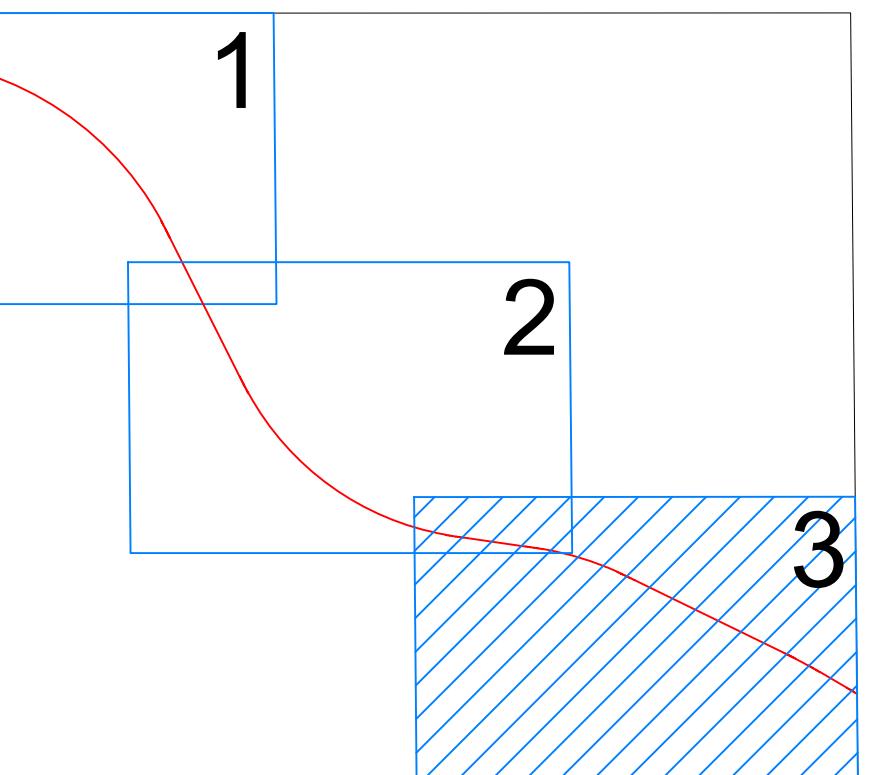


DOKUMENTO PAVADINIMAS / DOCUMENT NAME  
SITUACIJOS PLANAS  
M 1: 10000

DOKUMENTO ŽYMUO / DOCUMENT MARK  
RBDTDLTDS1DPS1-01-PP\_B-01

LAPAS / PAGE  
3

LAPŲ / PAGES  
3


LAIDA / REV.  
0

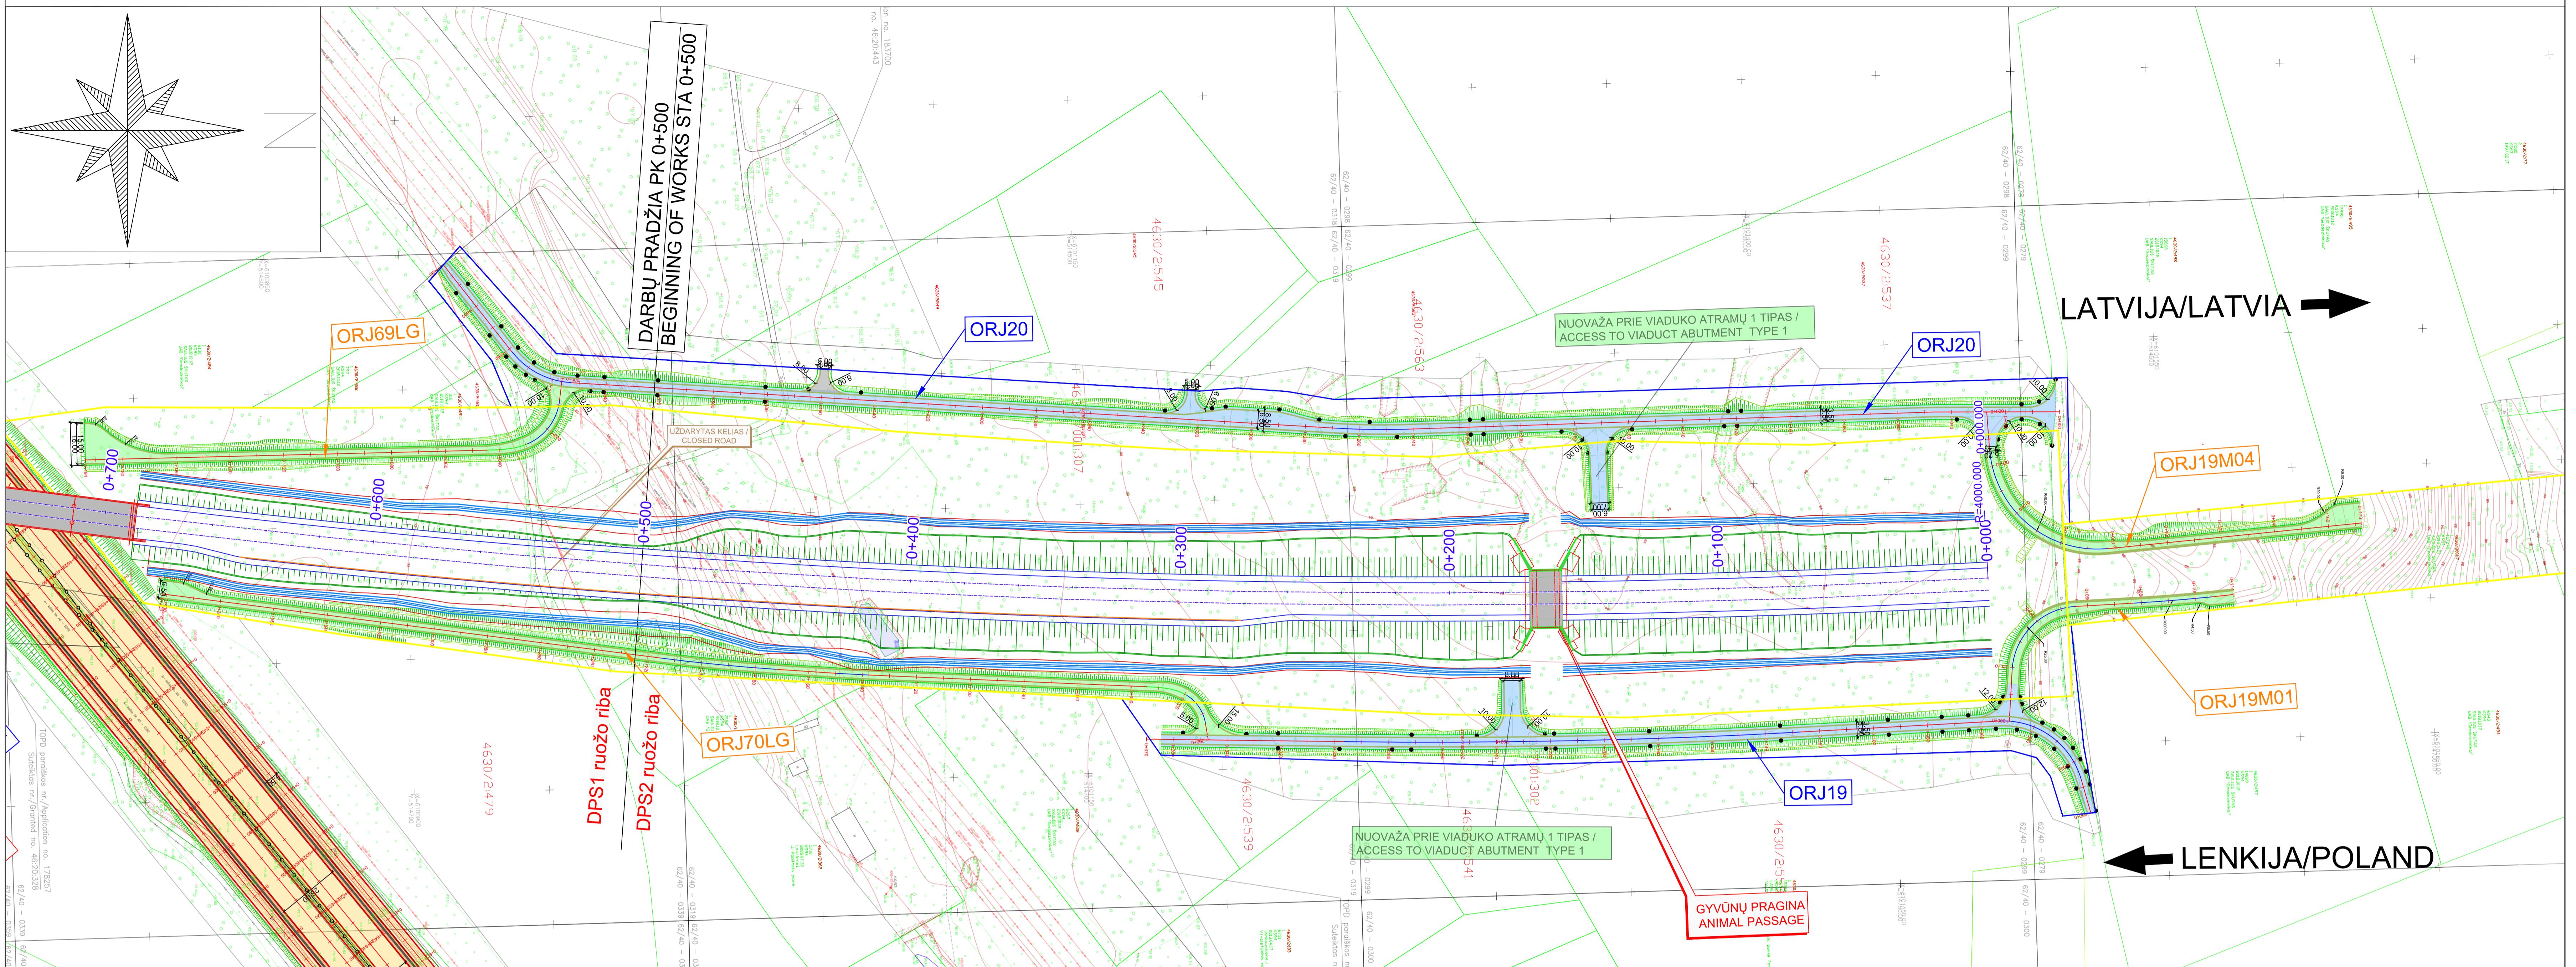


## SUTARTINIAI ŽYMĖJIMAI (LEGEND)

|   |  |
|---|--|
| AŠINĖ LINIJA (CENTER ALIGNMENT)                         | VALSTYBINĖS REIKŠMĖS KELIŲ DANGA (PAVEMENT OF STATE IMPORTANCE ROAD) |
| ASFALTO DANGOS KRAŠTAS (EDGE OF ASPHALT PAVEMENT)       | VIETINIO KELIO DANGA (PAVEMENT OF LOCAL ROAD "ACCESS")               |
| KELKRAŠČIO KRAŠTAS (EDGE OF SHOULDER)                   | APTARNAVIMO KELIO DANGA (PAVEMENT OF MAINTENANCE ROAD)               |
| ŽVYRO DANGOS KRAŠTAS (EDGE OF GRAVEL PAVEMENT)          | ŽALIASIS KELIAS (GREEN PATH)   |
| ĮSPERKAMŲ ŽEMIŲ RIBOS (BOUNDARY OF PURCHASED LAND)      |  |
| ŽEMĖS SKLYPŲ RIBOS (LINE OF LAND PLOT)                  |  |
| GELEŽINKELIO ŽEMĖS SKLYPO RIBA (LINE OF RAILWAY PLOT)   |  |
| ATITVARO LINIJA (LINE OF GUARDRAIL)                     |  |
| PROJ. DRENAŽO LINIJA (DESIGNED DRAINAGE LINE)           |  |
| TERITORINIO VIENETO RIBA (BOUNDARY OF TERRITORIAL UNIT) |  |

## LAPŲ IŠDĖSTYMO SCHEMA (SHEET LAYOUT SCHEME)

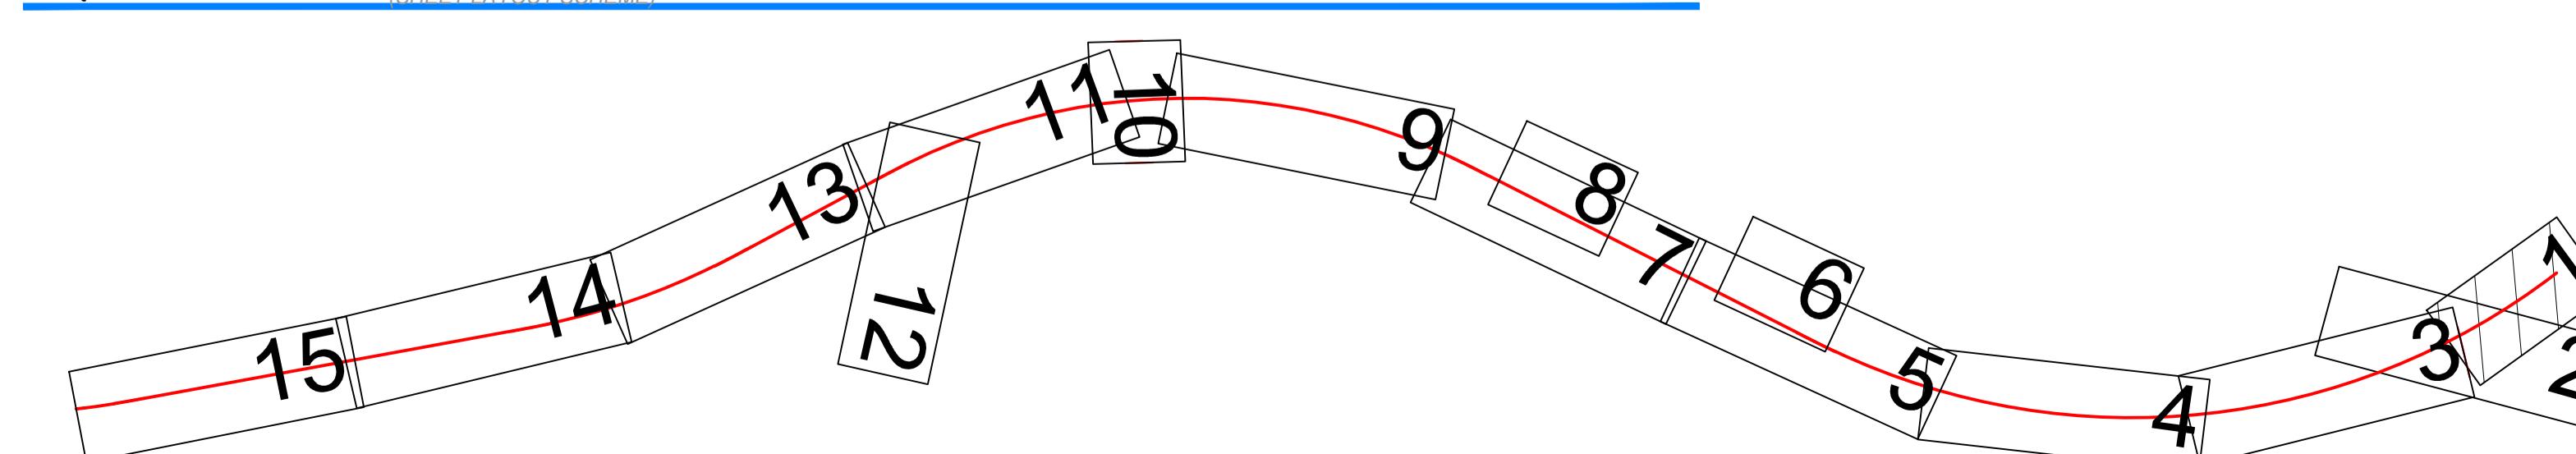


| LAIADA / SHEET NO.                       | 2021-10  | VISUOMENĖS INFORMACIJAI APIE NUMATOMA STATINIŲ PROJEKTAVIMĄ / FOR THE PUBLIC INFORMATION ABOUT PLANNED DESIGN OF THE STRUCTURES |  |
|--|--|---|--|
|  |  | ISLEIDIMO DATA / DATE   | LAIDOS STATUSAS. KETIMO PRIEZASTIS (JEI TAIKOMA) / REV. STATUS. REASON FOR REPLACEMENT |
| 0  |  |   |  |
| LAIADA / SHEET NO.                       | 0  | IDOM  | STATINIO PROJEKTO PAVADINIMAS / DESIGN NAME  |
| KVAL. PATV. DOC. NR. / QUALIF. DOC. NUM. | 39436  | NAUJO RUOZO IS KAUNOS I PAMYBALA STATYBOS PROJEKTAVIMO IR PROJEKTO VYKDYTI PRIENIŪROS PASLAUGOS (2019-04-03 NR. 8.12/2019-03)   |  |
| DOC. NUM.                                | SPV / DM J. BERNABEU                                     |   |  |
| KVAL. PATV. DOC. NR. / QUALIF. DOC. NUM. |  | STATINIO PAVADINIMAS / STRUCTURE NAME   |  |
|  |  | "RAIL BALTIMA" LINIJOS KAUNAS - RAMYGALA RUOZAS KAUNAS (PALEMONAS) - ŠVIEICARIA (DPS1), JONAVOS R. SAV.                         |  |
| DOKUMENTO PAVADINIMAS / DOCUMENT NAME    |  |   |  |
| KELIO PLANAS M 1:1000                    |  |   |  |
| LT / EN                                  | STATYTUVAS IR (ARBA) UŽSAKOVAS / BUILDER AND (OR) CLIENT | LAIADA / REV.   | 0  |
|  | AB LTG INFRA   |   |  |
|  | RBDTDLTD10PS1-01-PP-B-02                                 | APAS/ PAGE / PAGES  | 1 / 15   |

 


## SUTARTINIŲ ŽYMĖJIMAI (LEGEND)

|  |  |
|--|--|
| <span style="color:red">—</span>       | AŠINĖ LINIJA (CENTER ALIGNMENT)                          |
| <span style="color:red">—</span>       | ASFALTO DANGOS KRAŠTAS (EDGE OF ASPHALT PAVEMENT)        |
| <span style="color:green">—</span>     | KELKRAŠČIUOJI KRAŠTAS (EDGE OF SHOULDER)                 |
| <span style="color:olive">—</span>     | ŽYVO DANGOS KRAŠTAS (EDGE OF GRAVEL PAVEMENT)            |
| <span style="color:blue">—</span>      | IŠPERKAMU ŽEMIŲ RIBOS (BOUNDARY OF PURCHASED LAND)       |
| <span style="color:green">—</span>     | ŽEMĖS SKLYPŲ RIBOS (LINE OF LAND PLOT)                   |
| <span style="color:yellow">—</span>    | GELEŽINKELIO ŽEMĖS SKLYPO RIBA (LINE OF RAILWAY PLOT)    |
| <span style="color:darkgreen">—</span> | ATITVARO LINIJA (LINE OF GUARDRAIL)                      |
| <span style="color:darkblue">—</span>  | PROJ. DRENAŽO LINIJA (DESIGNED DRAINAGE LINE)            |
| <span style="color:red">- - -</span>   | TERITORINIO VIENTETO RIBA (BOUNDARY OF TERRITORIAL UNIT) |

## LAPU IŠDESTYMO SCHEMA (SHEET LAYOUT SCHEME)

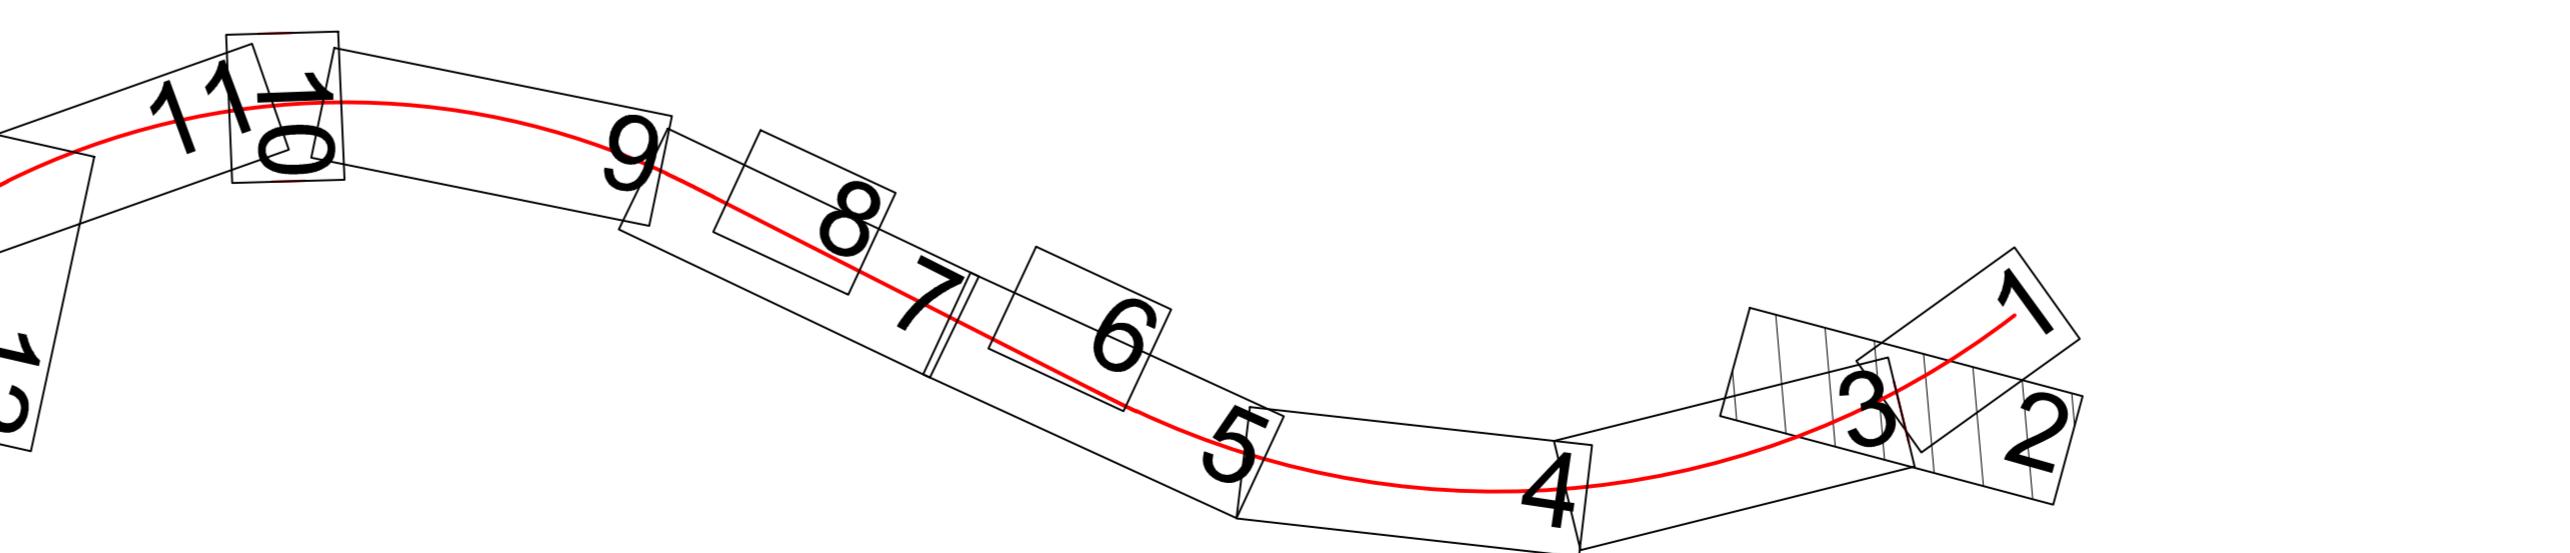


 


## SUTARTINIŲ ŽYMĖJIMAI (LEGEND)

|  |  |
|--|--|
|  | AŠINĖ LINIJA (CENTER ALIGNMENT)                                      |
|  | ASFALTO DANGOS KRAŠTAS (EDGE OF ASPHALT PAVEMENT)                    |
|  | KELKRAŠČIU KRAŠTAS (EDGE OF SHOULDER)                                |
|  | ŽYVO DANGOS KRAŠTAS (EDGE OF GRAVEL PAVEMENT)                        |
|  | IŠPERKAMU ŽEMIŲ RIBOS (BOUNDARY OF PURCHASED LAND)                   |
|  | ŽEMĖS SKLYPŲ RIBOS (LINE OF RAILWAY PLOT)                            |
|  | GELEŽINKELIO ŽEMĖS SKLYPO RIBA (LINE OF RAILWAY PLOT)                |
|  | ATITVARO LINIJA (LINE OF GUARDRAIL)                                  |
|  | PROJ. DRENAŽO LINIJA (DESIGNED DRAINAGE LINE)                        |
|  | TERITORINIO VIENTETO RIBA (BOUNDARY OF TERRITORIAL UNIT)             |
|  | VALSTYBINĖS REIKŠMĖS KELIŲ DANGA (PAVEMENT OF STATE IMPORTANCE ROAD) |
|  | VIETINIO KELIO DANGA (PAVEMENT OF LOCAL ROAD "ACCESS")               |
|  | APTARNAVIMO KELIO DANGA (PAVEMENT OF MAINTENANCE ROAD)               |
|  | ŽALIASIS KELIAS (GREEN PATH)   |

## LAPU IŠDESTYMO SCHEMA (SHEET LAYOUT SCHEME)

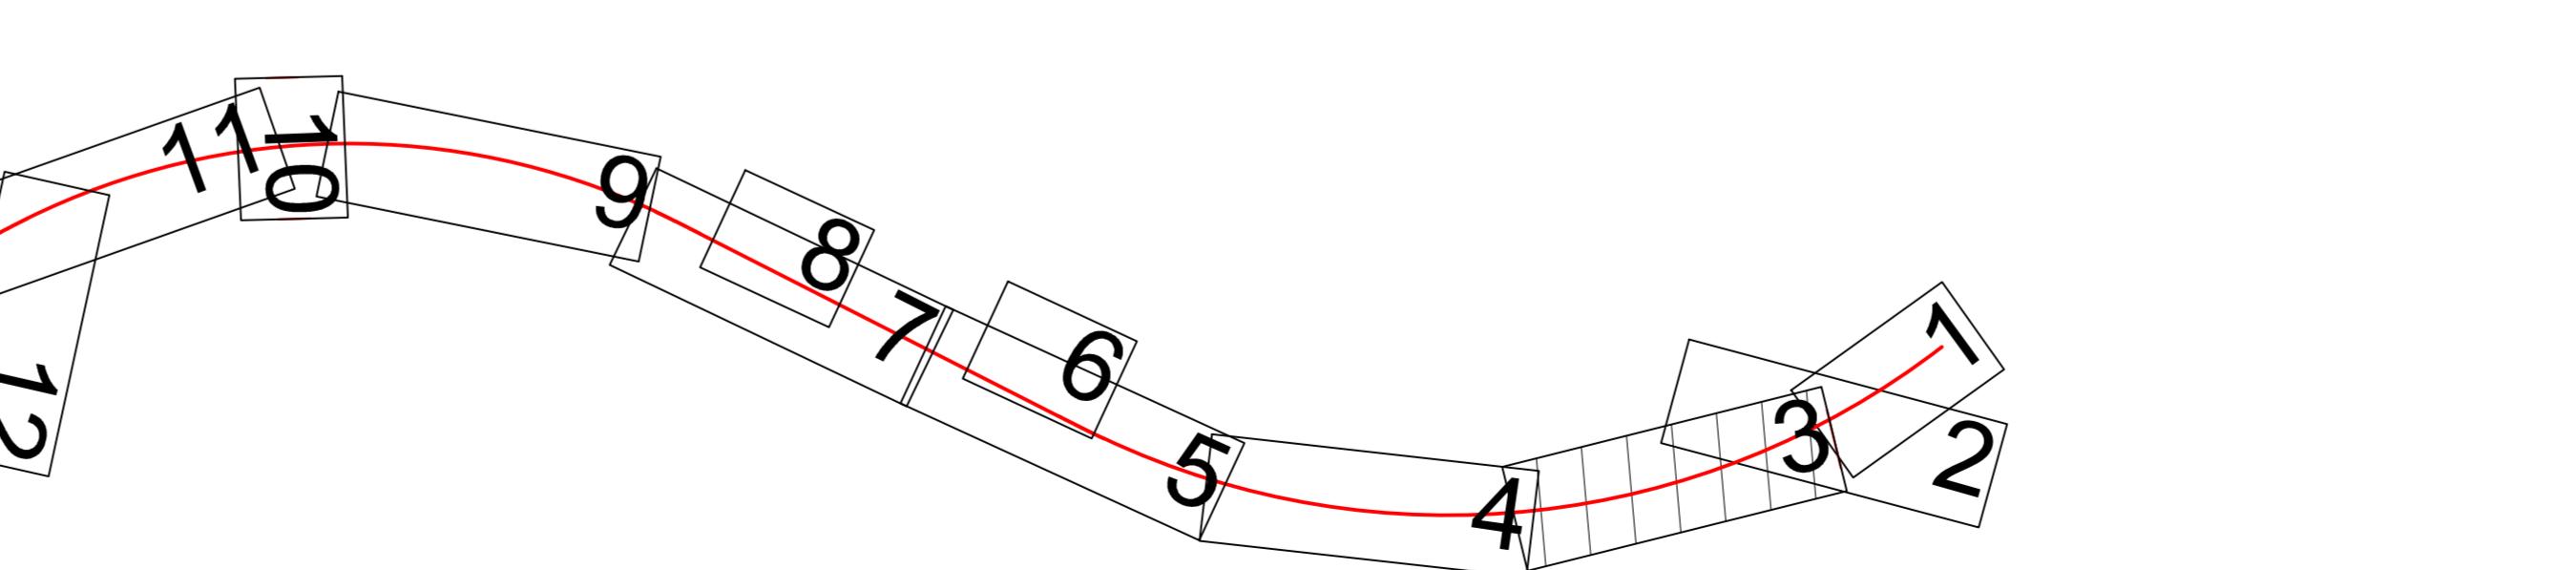

 

UTARTINIAI ŽYMĖJIMAI (LEGEND)

|   |                                |
|---|--------------------------------|
| AŠINĖ LINIJA<br>                   | (CENTER ALIGNMENT)             |
| ASFALTO DANGOS KRAŠTAS<br>         | (EDGE OF ASPHALT PAVEMENT)     |
| KELKRAŠČIO KRAŠTAS<br>             | (EDGE OF SHOULDER)             |
| ŽVYRO DANGOS KRAŠTAS<br>           | (EDGE OF GRAVEL PAVEMENT)      |
| IŠPERKAMŲ ŽEMIŲ RIBOS<br>          | (BOUNDARY OF PURCHASED LAND)   |
| ŽEMĖS SKLYPŲ RIBOS<br>             | (LINE OF LAND PLOT)            |
| GELEŽINKELIO ŽEMĖS SKLYPO RIBA<br> | (LINE OF RAILWAY PLOT)         |
| ATITVARO LINIJA<br>                | (LINE OF GUARDRAIL)            |
| PROJ. DRENAŽO LINIJA<br>           | (DESIGNED DRAINAGE LINE)       |
| TERITORINIO VIENETO RIBA<br>       | (BOUNDARY OF TERRITORIAL UNIT) |

© 2019 Pearson Education, Inc.

