## KELIO PLANAS M 1:1000 *(ROAD PLAN M 1:1000)*

**SUTARTINIAI ŽYMĖJIMAI** *(LEGEND)*

- AŠINĖ LINIJA *(CENTER ALIGNMENT)*
- ASFALTO DANGOS KRAŠTAS *(EDGE OF ASPHALT PAVEMENT)*
- KELKRAŠČIO KRAŠTAS *(EDGE OF SHOULDER)*
- ŽVYRO DANGOS KRAŠTAS *(EDGE OF GRAVEL PAVEMENT)*
- IŠPERKAMŲ ŽEMIŲ RIBOS *(BOUNDARY OF PURCHASED LAND)*
- ŽEMĖS SKLYPŲ RIBOS *(LINE OF LAND PLOT)*
- GELEŽINKELIO ŽEMĖS SKLYPO RIBA *(LINE OF RAILWAY PLOT)*
- ATITVARO LINIJA *(LINE OF GUARDRAIL)*
- PROJ. DRENAŽO LINIJA *(DESIGNED DRAINAGE LINE)*
- TERITORINIO VIENETO RIBA *(BOUNDARY OF TERRITORIAL UNIT)*

| | |
|---|---|
| 🟨 | VALSTYBINĖS REIKŠMĖS KELIŲ DANGA *(PAVEMENT OF STATE IMPORTANCE ROAD)* |
| 🟦 | VIETINIO KELIO DANGA *(PAVEMENT OF LOCAL ROAD "ACCESS")* |
| 🟩 | APTARNAVIMO KELIO DANGA *(PAVEMENT OF MAINTENANCE ROAD)* |
| 🟩 | ŽALIASIS KELIAS *(GREEN PATH)* |

**LAPŲ IŠDĖSTYMO SCHEMA** *(SHEET LAYOUT SCHEME)*

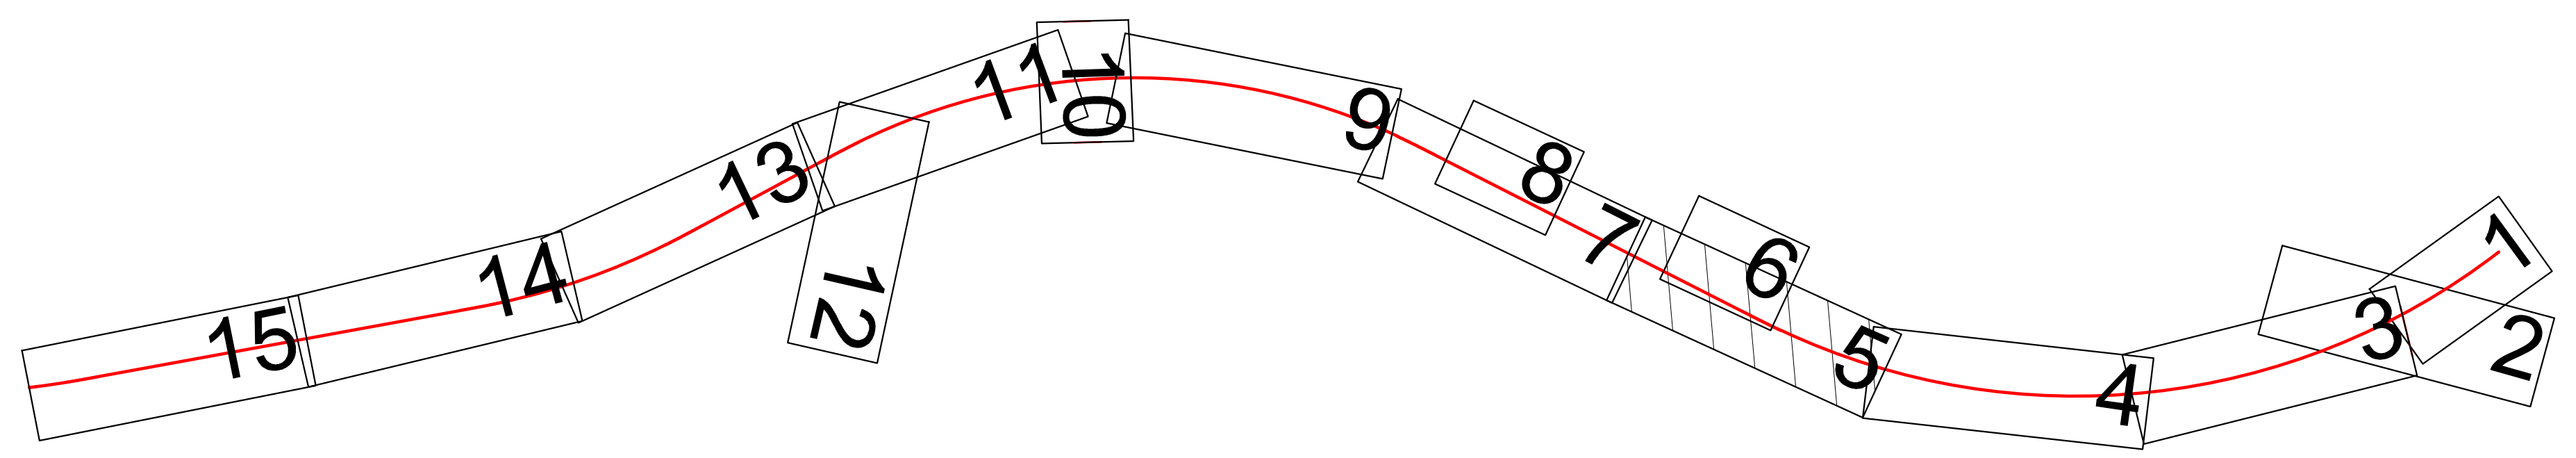

Signed electronically by BERNABEU LARENA JORGE - 02531744L on
07/10/2021 with a certificate issued by AC FNMT Usuarios

| DOKUMENTO PAVADINIMAS / DOCUMENT NAME | | | |
|---|---|---|---|
| KELIŲ PLANAS<br>M 1: 1000 | | | |
| DOKUMENTO ŽYMUO / DOCUMENT MARK | LAPAS / PAGE | LAPŲ / PAGES | LAIDA / REV. |
| RBDTDLTDS1DPS1-01-PP_B-02 | 5 | 15 | 0 |

## KELIO PLANAS M 1:1000 *(ROAD PLAN M 1:1000)*

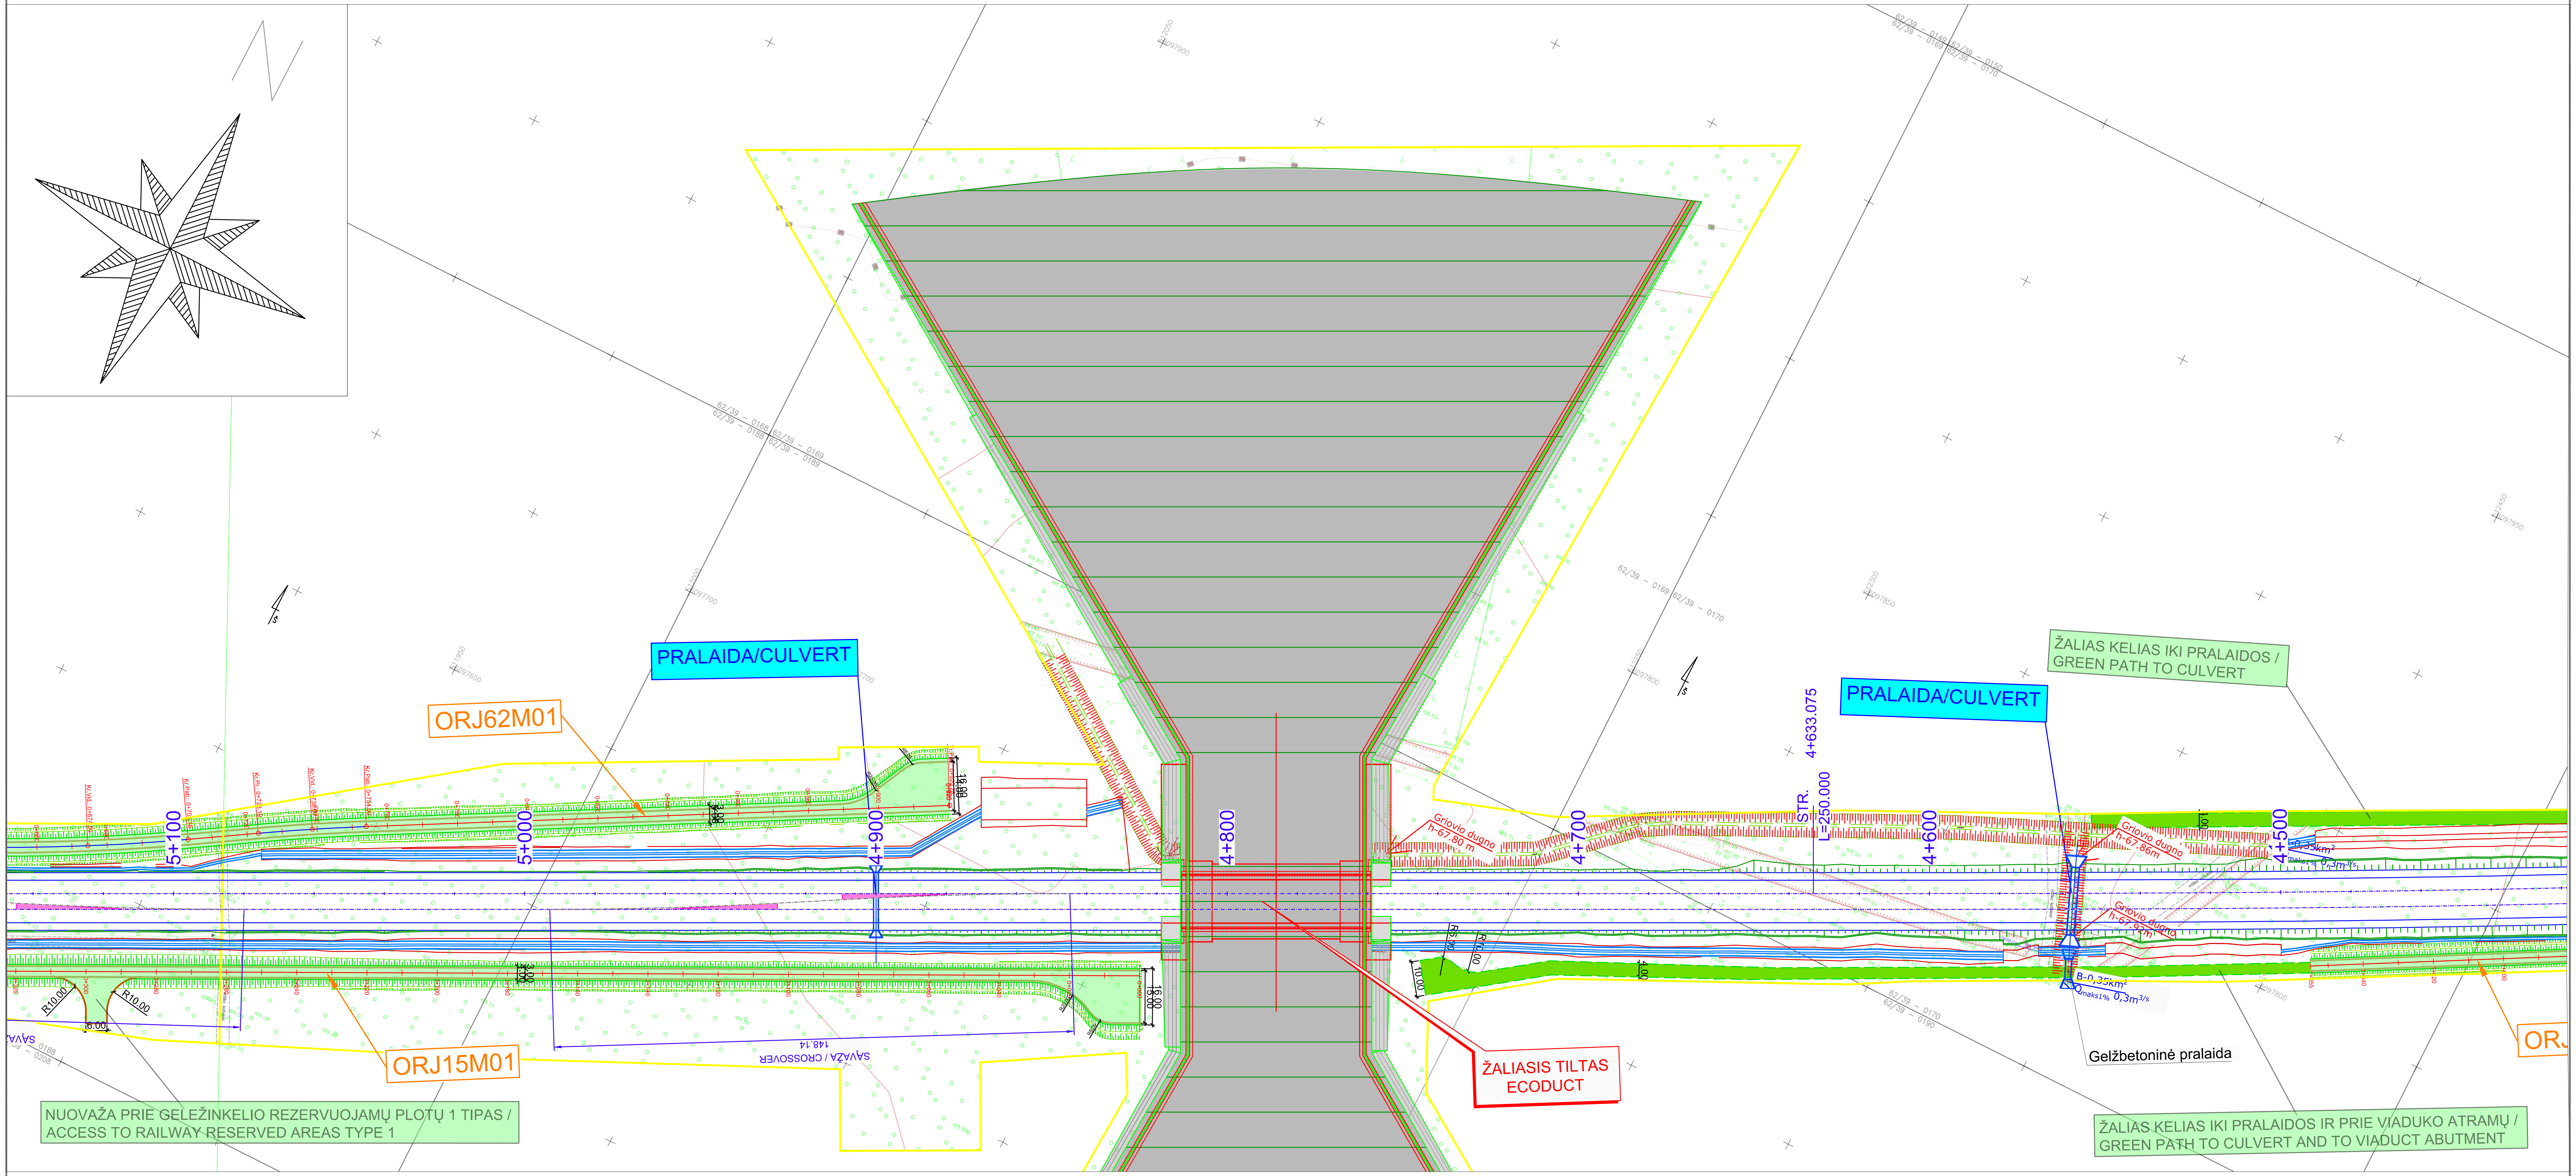

### SUTARTINIAI ŽYMĖJIMAI *(LEGEND)*

AŠINĖ LINIJA *(CENTER ALIGNMENT)*
ASFALTO DANGOS KRAŠTAS *(EDGE OF ASPHALT PAVEMENT)*
KELKRAŠČIO KRAŠTAS *(EDGE OF SHOULDER)*
ŽVYRO DANGOS KRAŠTAS *(EDGE OF GRAVEL PAVEMENT)*
IŠPERKAMŲ ŽEMIŲ RIBOS *(BOUNDARY OF PURCHASED LAND)*
ŽEMĖS SKLYPŲ RIBOS *(LINE OF LAND PLOT)*
GELEŽINKELIO ŽEMĖS SKLYPO RIBA *(LINE OF RAILWAY PLOT)*
ATITVARO LINIJA *(LINE OF GUARDRAIL)*
PROJ. DRENAŽO LINIJA *(DESIGNED DRAINAGE LINE)*
TERITORINIO VIENETO RIBA *(BOUNDARY OF TERRITORIAL UNIT)*

🟨 VALSTYBINĖS REIKŠMĖS KELIŲ DANGA *(PAVEMENT OF STATE IMPORTANCE ROAD)*
🟦 VIETINIO KELIO DANGA *(PAVEMENT OF LOCAL ROAD "ACCESS")*
🟩 APTARNAVIMO KELIO DANGA *(PAVEMENT OF MAINTENANCE ROAD)*
🟩 ŽALIASIS KELIAS *(GREEN PATH)*

### LAPŲ IŠDĖSTYMO SCHEMA *(SHEET LAYOUT SCHEME)*

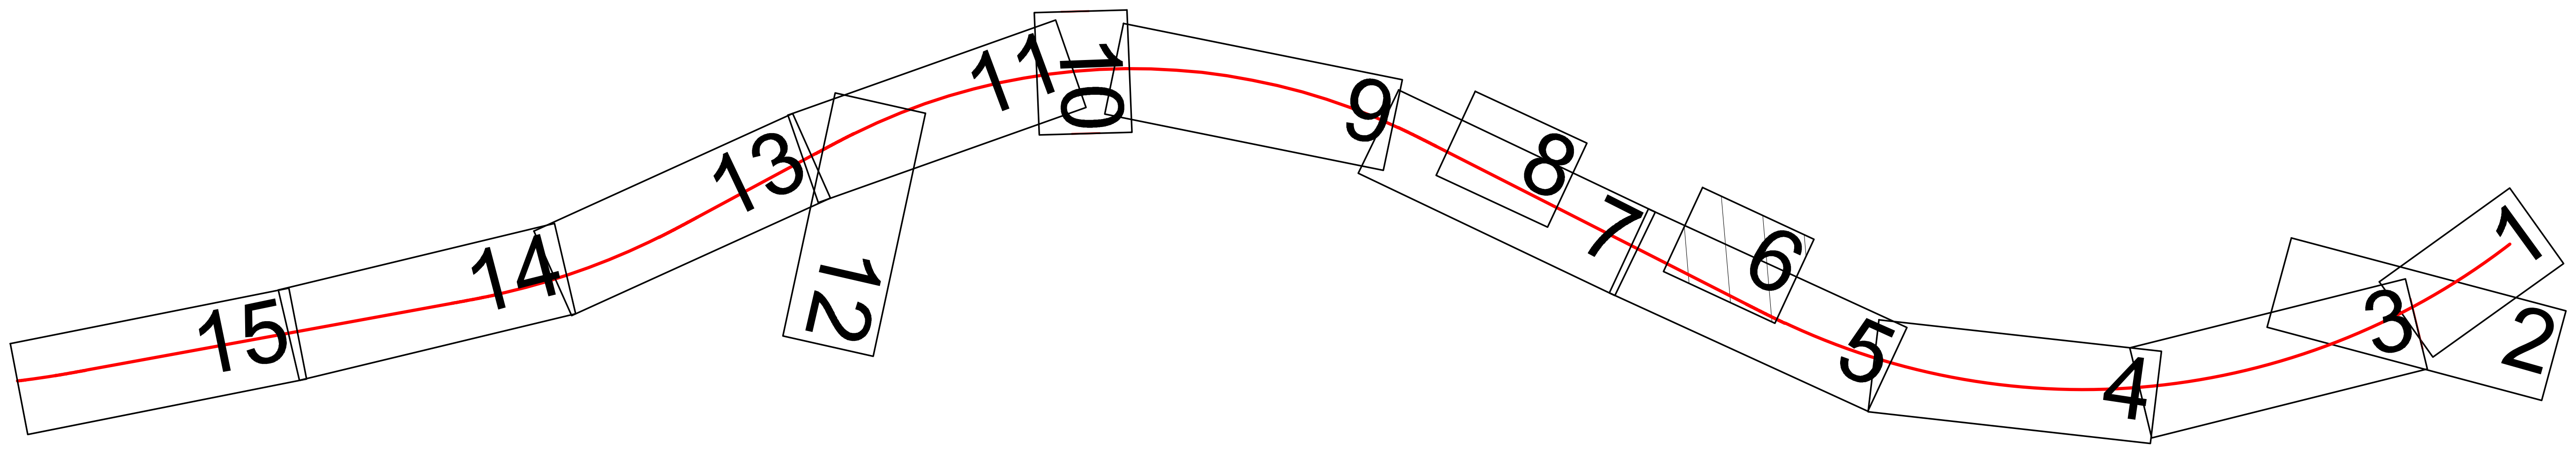

| DOKUMENTO PAVADINIMAS / DOCUMENT NAME | | | |
|---|---|---|---|
| KELIŲ PLANAS<br>M 1: 1000 | | | |
| DOKUMENTO ŽYMUO / DOCUMENT MARK | LAPAS / PAGE | LAPŲ / PAGES | LAIDA / REV. |
| RBDTDLTDS1DPS1-01-PP_B-02 | 6 | 15 | 0 |

## KELIO PLANAS M 1:1000 *(ROAD PLAN M 1:1000)*

OV-003
OR6189
6+900
R=3604.500
L=250.000
6+866.935
6+800
6+700
STR.
L=250.000
6+616.935
6+600
6+500
6+400
6+300
6+200
6+100
6+000
5+900
5+800
5+700
5+600
5+500
5+400
PRALAIDA/CULVERT
Griovio dugno h-66.26m
Griovio dugno h-66.47m
Griovio dugno h-66.45m
OV-003
OR6189
VIETINĖS REIKŠMĖS KELIO TUNELIS / LOCAL ROAD UNDERPASS
Gelžbetoninė pralaida
NUOVAŽA PRIE PRALAIDOS 1 TIPAS/ ACCESS TO CULVERT 1 TYPE
ORJ13
ORJ14
ORJ15
ORJ15
TOPD paraiškos nr./Application no. 117927
Suteiktas nr./Granted no. 46:19:685
ORJ62M01
UŽDARYTAS KELIAS / CLOSED ROAD
NUOVAŽA PRIE PRALAIDOS IR BASEINO 1 TIPAS/ ACCESS TO CULVERT AND TO THE POND TYPE 1
Gelžbetoninė pralaida
ORJ15M01
PRALAIDA/CULVERT
Gelžbetoninė pralaida
NUOVAŽA PRIE PRALAIDOS IR BASEINO 1 TIPAS/ ACCESS TO CULVERT AND TO THE POND TYPE 1

### SUTARTINIAI ŽYMĖJIMAI *(LEGEND)*

AŠINĖ LINIJA *(CENTER ALIGNMENT)*
ASFALTO DANGOS KRAŠTAS *(EDGE OF ASPHALT PAVEMENT)*
KELKRAŠČIO KRAŠTAS *(EDGE OF SHOULDER)*
ŽVYRO DANGOS KRAŠTAS *(EDGE OF GRAVEL PAVEMENT)*
IŠPERKAMŲ ŽEMIŲ RIBOS *(BOUNDARY OF PURCHASED LAND)*
ŽEMĖS SKLYPŲ RIBOS *(LINE OF LAND PLOT)*
GELEŽINKELIO ŽEMĖS SKLYPO RIBA *(LINE OF RAILWAY PLOT)*
ATITVARO LINIJA *(LINE OF GUARDRAIL)*
PROJ. DRENAŽO LINIJA *(DESIGNED DRAINAGE LINE)*
TERITORINIO VIENETO RIBA *(BOUNDARY OF TERRITORIAL UNIT)*

🟨 VALSTYBINĖS REIKŠMĖS KELIŲ DANGA *(PAVEMENT OF STATE IMPORTANCE ROAD)*
🟦 VIETINIO KELIO DANGA *(PAVEMENT OF LOCAL ROAD "ACCESS")*
🟩 APTARNAVIMO KELIO DANGA *(PAVEMENT OF MAINTENANCE ROAD)*
🟩 ŽALIASIS KELIAS *(GREEN PATH)*

### LAPŲ IŠDĖSTYMO SCHEMA *(SHEET LAYOUT SCHEME)*

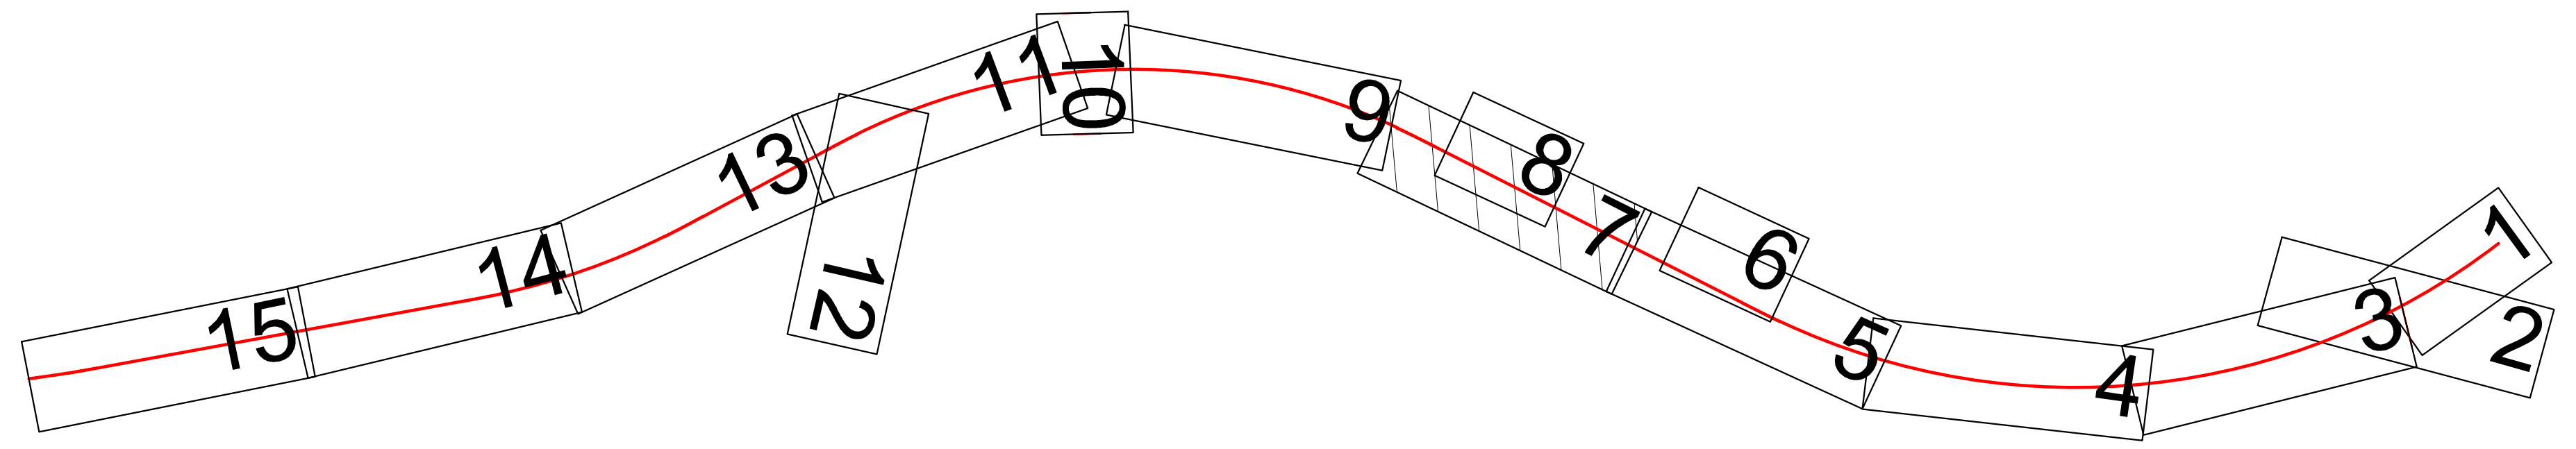

| DOKUMENTO PAVADINIMAS / DOCUMENT NAME | | | |
|---|---|---|---|
| KELIŲ PLANAS<br>M 1: 1000 | | | |
| DOKUMENTO ŽYMUO / DOCUMENT MARK | LAPAS / PAGE | LAPŲ / PAGES | LAIDA / REV. |
| RBDTDLTDS1DPS1-01-PP_B-02 | 7 | 15 | 0 |

## KELIO PLANAS M 1:1000 *(ROAD PLAN M 1:1000)*

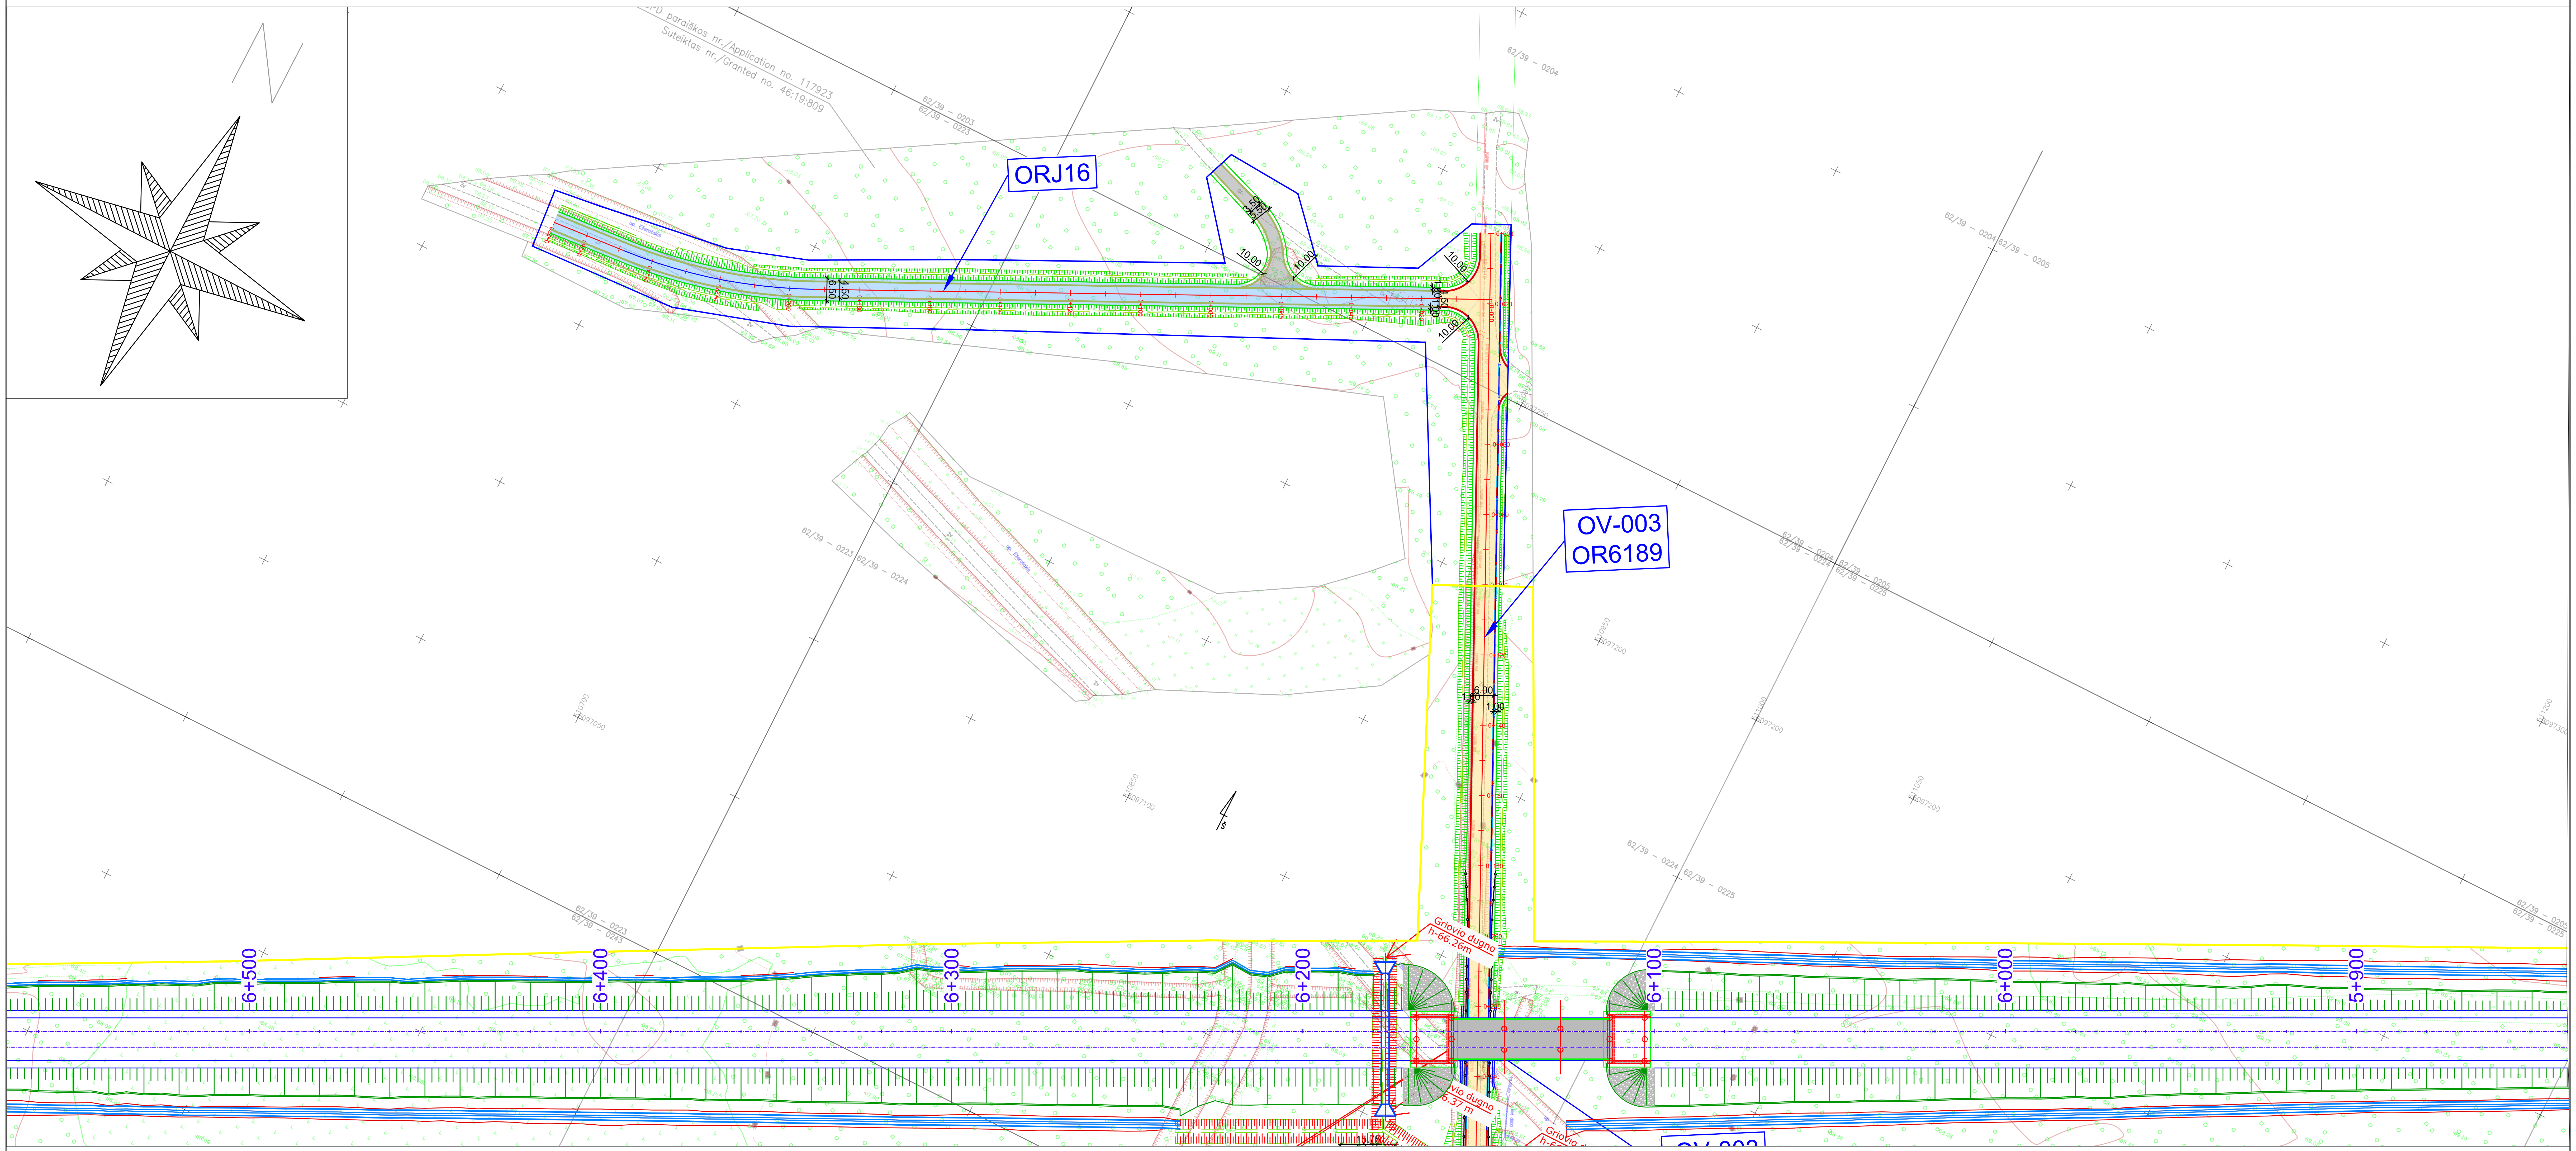

### SUTARTINIAI ŽYMĖJIMAI *(LEGEND)*

AŠINĖ LINIJA *(CENTER ALIGNMENT)*
ASFALTO DANGOS KRAŠTAS *(EDGE OF ASPHALT PAVEMENT)*
KELKRAŠČIO KRAŠTAS *(EDGE OF SHOULDER)*
ŽVYRO DANGOS KRAŠTAS *(EDGE OF GRAVEL PAVEMENT)*
IŠPERKAMŲ ŽEMIŲ RIBOS *(BOUNDARY OF PURCHASED LAND)*
ŽEMĖS SKLYPŲ RIBOS *(LINE OF LAND PLOT)*
GELEŽINKELIO ŽEMĖS SKLYPO RIBA *(LINE OF RAILWAY PLOT)*
ATITVARO LINIJA *(LINE OF GUARDRAIL)*
PROJ. DRENAŽO LINIJA *(DESIGNED DRAINAGE LINE)*
TERITORINIO VIENETO RIBA *(BOUNDARY OF TERRITORIAL UNIT)*

🟧 VALSTYBINĖS REIKŠMĖS KELIŲ DANGA *(PAVEMENT OF STATE IMPORTANCE ROAD)*
🟦 VIETINIO KELIO DANGA *(PAVEMENT OF LOCAL ROAD "ACCESS")*
🟩 APTARNAVIMO KELIO DANGA *(PAVEMENT OF MAINTENANCE ROAD)*
🟩 ŽALIASIS KELIAS *(GREEN PATH)*

### LAPŲ IŠDĖSTYMO SCHEMA *(SHEET LAYOUT SCHEME)*

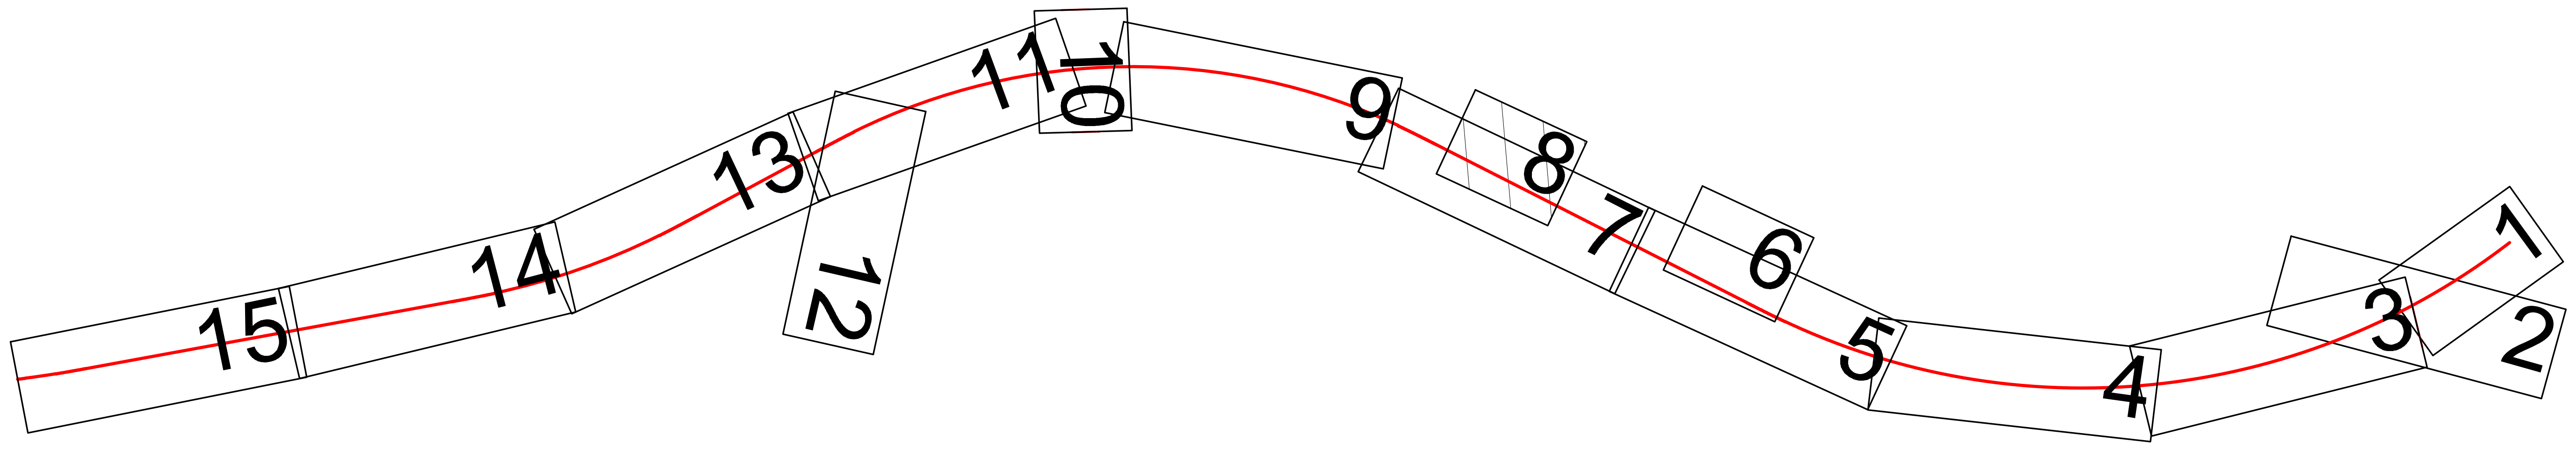

| DOKUMENTO PAVADINIMAS / DOCUMENT NAME | | | |
|---|---|---|---|
| KELIŲ PLANAS<br>M 1: 1000 | | | |
| DOKUMENTO ŽYMUO / DOCUMENT MARK | LAPAS / PAGE | LAPŲ / PAGES | LAIDA / REV. |
| RBDTDLTDS1DPS1-01-PP_B-02 | 8 | 15 | 0 |

**KELIO PLANAS M 1:1000** *(ROAD PLAN M 1:1000)*

**SUTARTINIAI ŽYMĖJIMAI** *(LEGEND)*

AŠINĖ LINIJA *(CENTER ALIGNMENT)*
ASFALTO DANGOS KRAŠTAS *(EDGE OF ASPHALT PAVEMENT)*
KELKRAŠČIO KRAŠTAS *(EDGE OF SHOULDER)*
ŽVYRO DANGOS KRAŠTAS *(EDGE OF GRAVEL PAVEMENT)*
IŠPERKAMŲ ŽEMIŲ RIBOS *(BOUNDARY OF PURCHASED LAND)*
ŽEMĖS SKLYPŲ RIBOS *(LINE OF LAND PLOT)*
GELEŽINKELIO ŽEMĖS SKLYPO RIBA *(LINE OF RAILWAY PLOT)*
ATITVARO LINIJA *(LINE OF GUARDRAIL)*
PROJ. DRENAŽO LINIJA *(DESIGNED DRAINAGE LINE)*
TERITORINIO VIENETO RIBA *(BOUNDARY OF TERRITORIAL UNIT)*

🟨 VALSTYBINĖS REIKŠMĖS KELIŲ DANGA *(PAVEMENT OF STATE IMPORTANCE ROAD)*
🟦 VIETINIO KELIO DANGA *(PAVEMENT OF LOCAL ROAD "ACCESS")*
🟩 APTARNAVIMO KELIO DANGA *(PAVEMENT OF MAINTENANCE ROAD)*
🟩 ŽALIASIS KELIAS *(GREEN PATH)*

**LAPŲ IŠDĖSTYMO SCHEMA** *(SHEET LAYOUT SCHEME)*

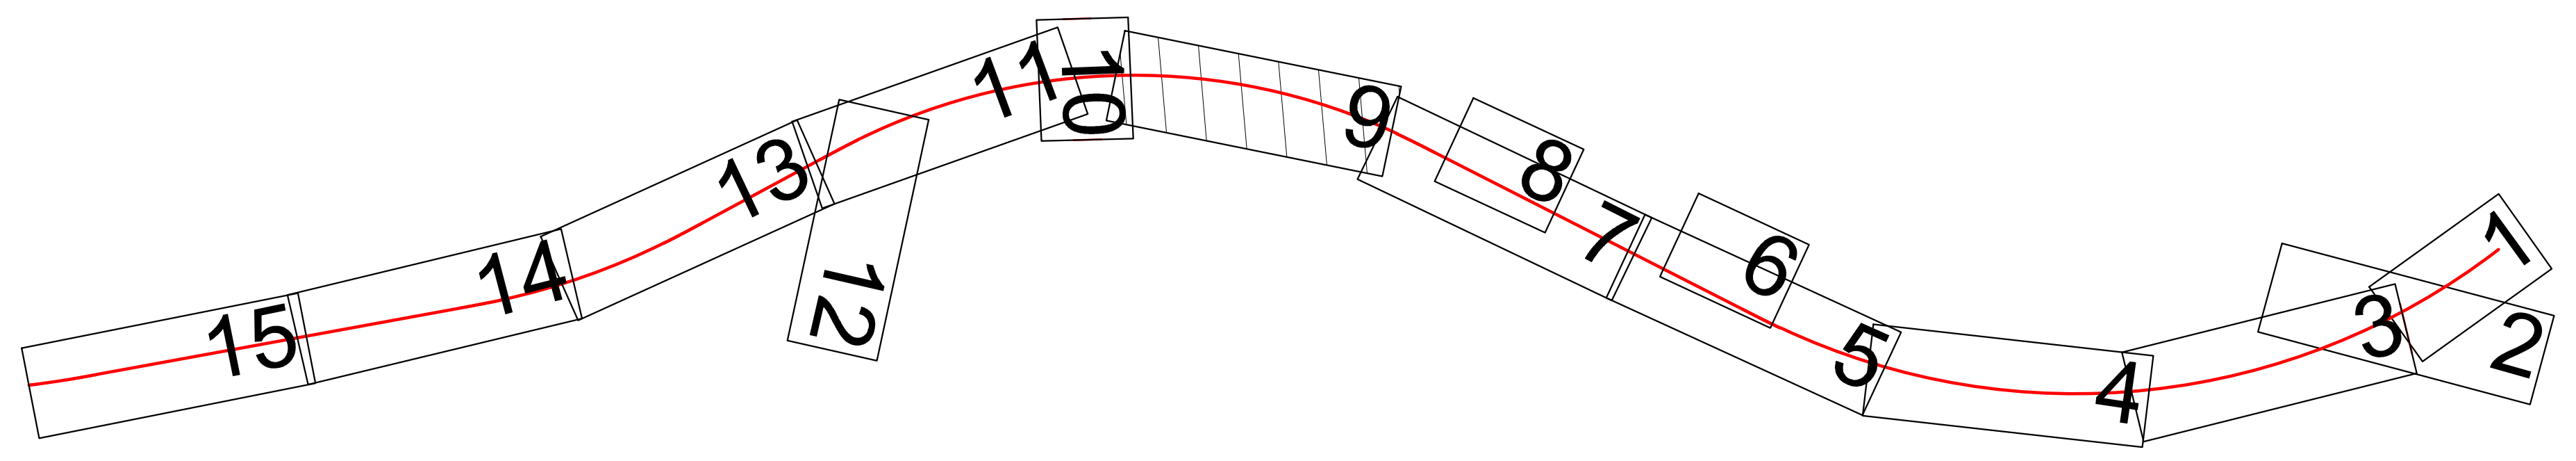

| DOKUMENTO PAVADINIMAS / DOCUMENT NAME | | | |
|---|---|---|---|
| KELIŲ PLANAS<br>M 1: 1000 | | | |
| DOKUMENTO ŽYMUO / DOCUMENT MARK | LAPAS / PAGE | LAPŲ / PAGES | LAIDA / REV. |
| RBDTDLTDS1DPS1-01-PP_B-02 | 9 | 15 | 0 |

**KELIO PLANAS M 1:1000** *(ROAD PLAN M 1:1000)*

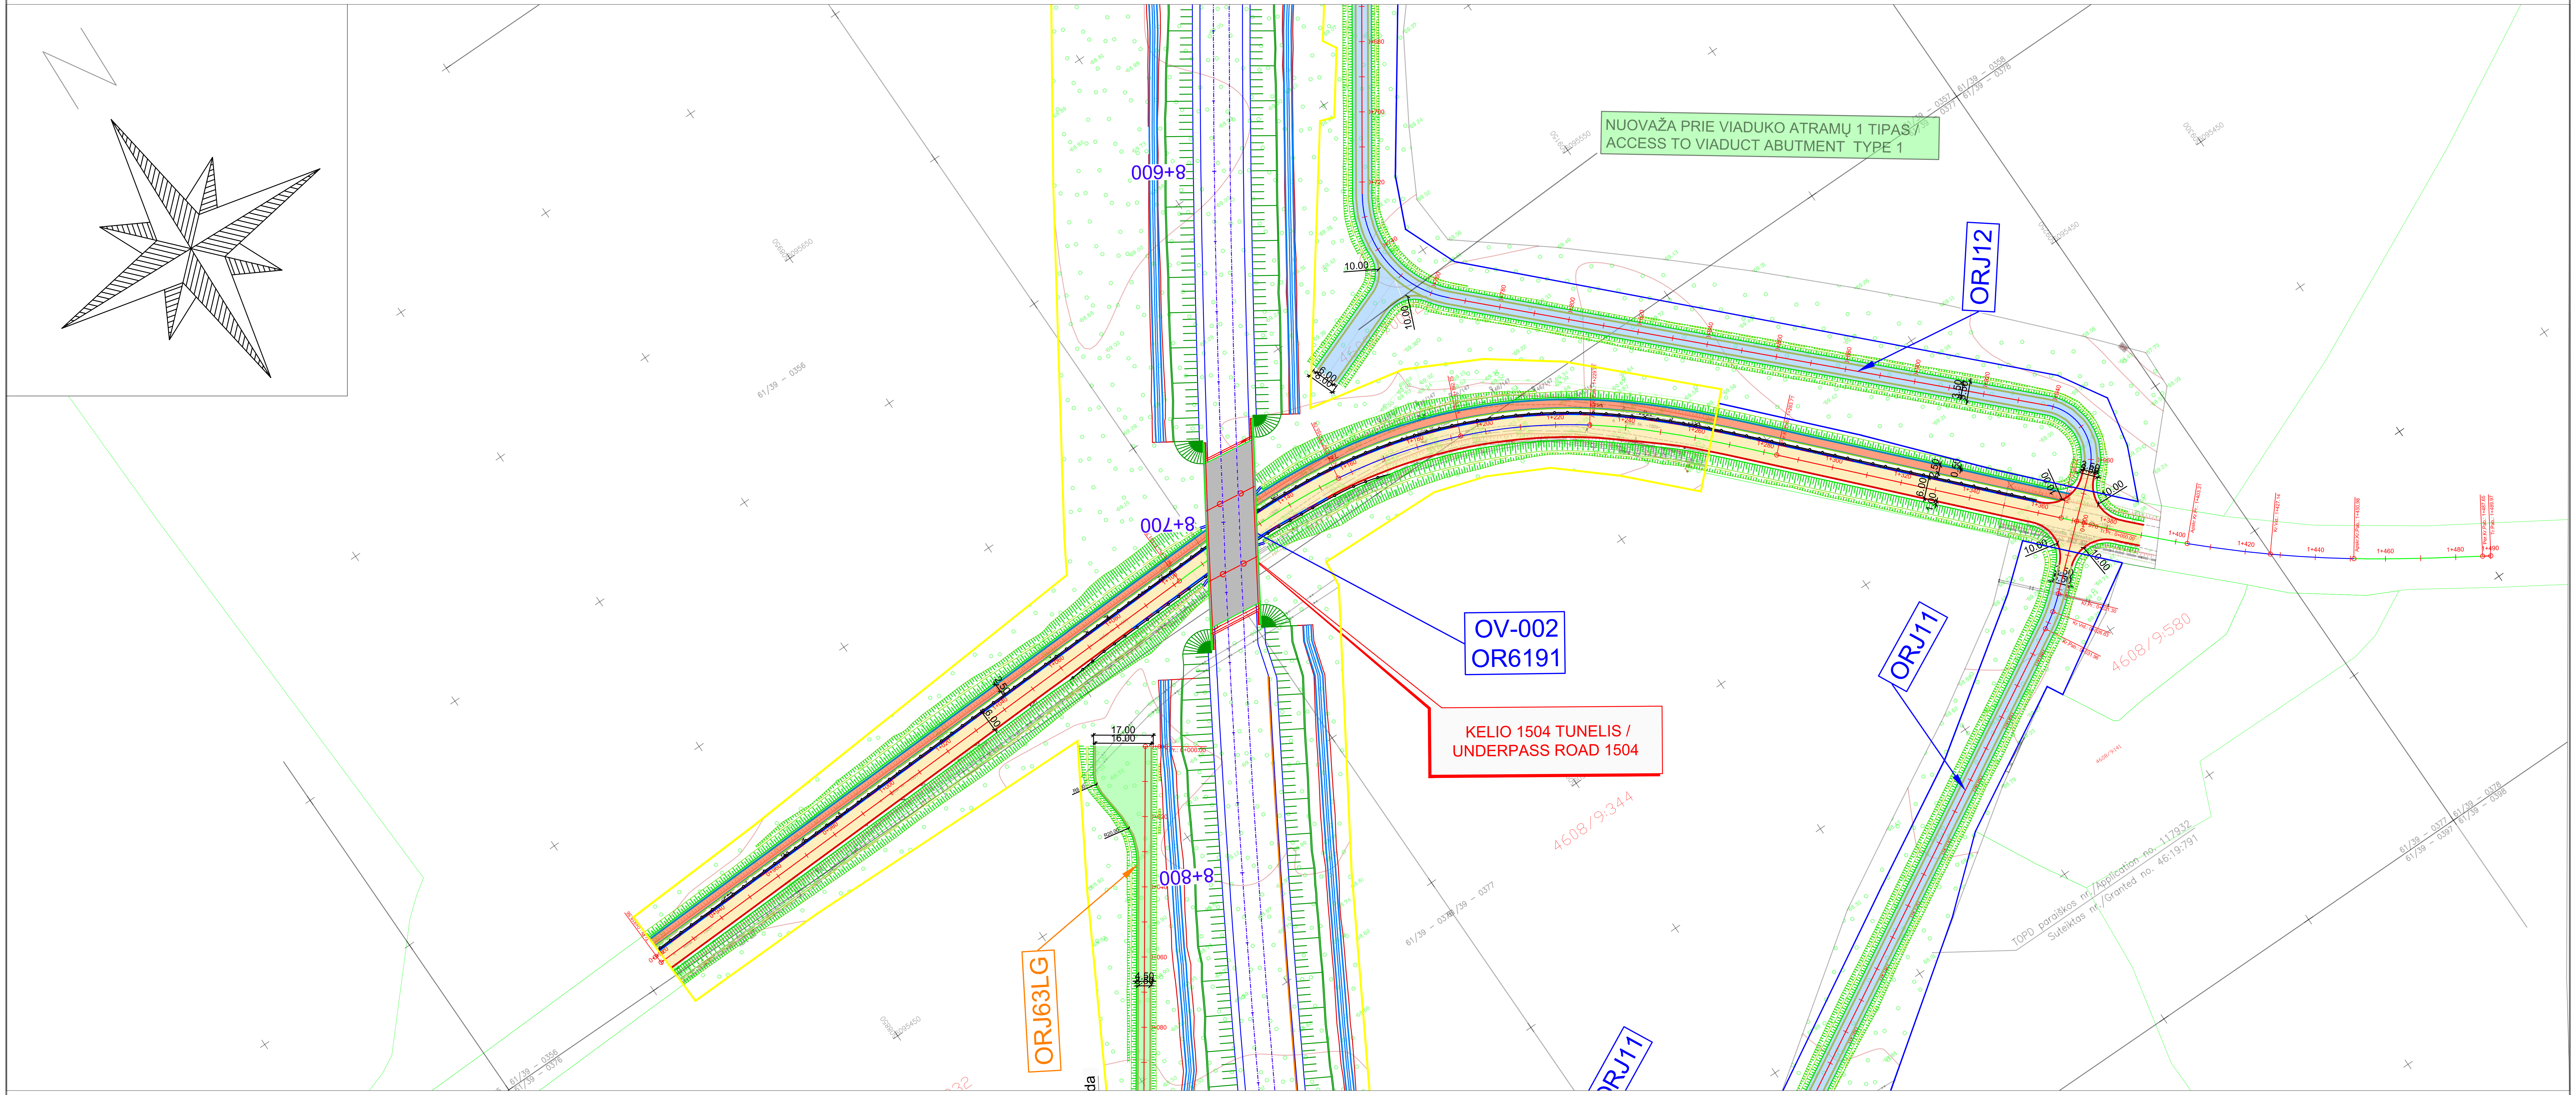

009+8
8+700
008+8
NUOVAŽA PRIE VIADUKO ATRAMŲ 1 TIPAS / ACCESS TO VIADUCT ABUTMENT TYPE 1
ORJ12
ORJ11
ORJ63LG
OV-002
OR6191
KELIO 1504 TUNELIS / UNDERPASS ROAD 1504
4608/9:580
4608/9:344
17.00
16.00
10.00
1+400
1+420
1+440
1+460
1+480

**SUTARTINIAI ŽYMĖJIMAI** *(LEGEND)*

| | |
|---|---|
| — | AŠINĖ LINIJA *(CENTER ALIGNMENT)* |
| — | ASFALTO DANGOS KRAŠTAS *(EDGE OF ASPHALT PAVEMENT)* |
| — | KELKRAŠČIO KRAŠTAS *(EDGE OF SHOULDER)* |
| — | ŽVYRO DANGOS KRAŠTAS *(EDGE OF GRAVEL PAVEMENT)* |
| — | IŠPERKAMŲ ŽEMIŲ RIBOS *(BOUNDARY OF PURCHASED LAND)* |
| — | ŽEMĖS SKLYPŲ RIBOS *(LINE OF LAND PLOT)* |
| — | GELEŽINKELIO ŽEMĖS SKLYPO RIBA *(LINE OF RAILWAY PLOT)* |
| —○—○—○— | ATITVARO LINIJA *(LINE OF GUARDRAIL)* |
| — | PROJ. DRENAŽO LINIJA *(DESIGNED DRAINAGE LINE)* |
| – – – | TERITORINIO VIENETO RIBA *(BOUNDARY OF TERRITORIAL UNIT)* |
| 🟨 | VALSTYBINĖS REIKŠMĖS KELIŲ DANGA *(PAVEMENT OF STATE IMPORTANCE ROAD)* |
| 🟦 | VIETINIO KELIO DANGA *(PAVEMENT OF LOCAL ROAD "ACCESS")* |
| 🟩 | APTARNAVIMO KELIO DANGA *(PAVEMENT OF MAINTENANCE ROAD)* |
| 🟩 | ŽALIASIS KELIAS *(GREEN PATH)* |

**LAPŲ IŠDĖSTYMO SCHEMA** *(SHEET LAYOUT SCHEME)*

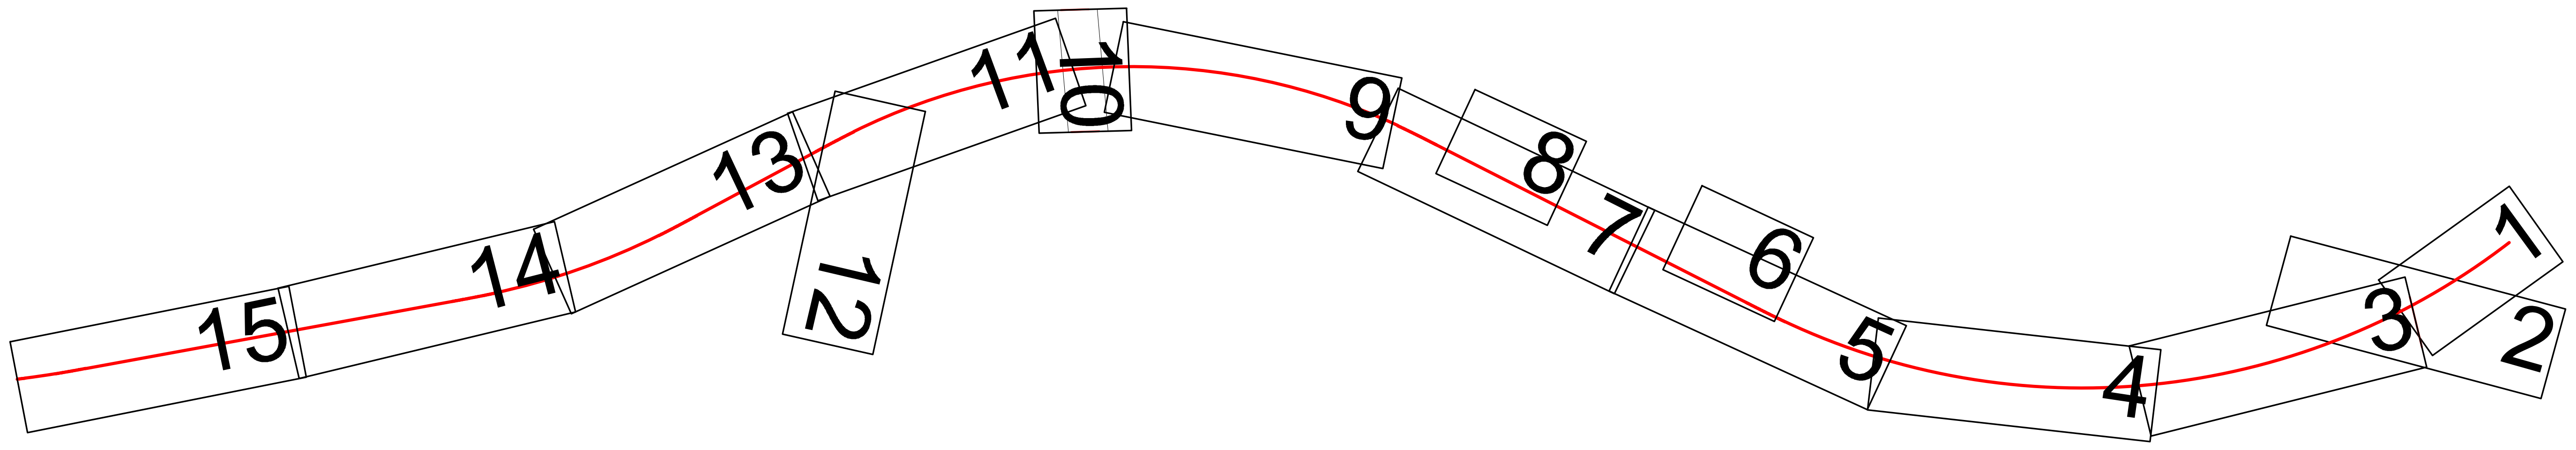

| DOKUMENTO PAVADINIMAS / DOCUMENT NAME | | | |
|---|---|---|---|
| KELIŲ PLANAS<br>M 1: 1000 | | | |
| DOKUMENTO ŽYMUO / DOCUMENT MARK | LAPAS / PAGE | LAPŲ / PAGES | LAIDA / REV. |
| RBDTDLTDS1DPS1-01-PP_B-02 | 10 | 15 | 0 |

KELIO PLANAS M 1:1000 *(ROAD PLAN M 1:1000)*

PRALAIDA/CULVERT
10+400
10+300
10+200
10+100
10+000
9+900
9+800
9+700
9+600
9+500
9+400
9+300
9+200
9+100
9+000
8+900
ORJ53LG
ORJ54LG
ORJ10
ORJ10M01
ORJ63LG
ORJ11
NUOVAŽA PRIE PRALAIDOS 1 TIPAS/ ACCESS TO CULVERT TYPE 1
NUOVAŽA IKI VIADUKO ATRAMŲ / ACCESS TO VIADUCT ABUTMENT
GELEŽINKELIO VIADUKAS / RAILWAY VIADUCT
ŽALIAS KELIAS IKI VIADUKO ATRAMŲ / GREEN PATH TO VIADUCT ABUTMENT
NUOVAŽA PRIE PRALAIDOS 1 TIPAS/ ACCESS TO CULVERT TYPE 1
PRALAIDA/CULVERT
Gelžbetoninė pralaida
ORJ63LG
KELIO 1504 TUNELIS / UNDERPASS ROAD 1504
4608/6:407
4608/7001:19
4608/6:399
4608/9:344

**SUTARTINIAI ŽYMĖJIMAI** *(LEGEND)*

| | | | |
|---|---|---|---|
| ― | AŠINĖ LINIJA *(CENTER ALIGNMENT)* | 🟨 | VALSTYBINĖS REIKŠMĖS KELIŲ DANGA *(PAVEMENT OF STATE IMPORTANCE ROAD)* |
| ― | ASFALTO DANGOS KRAŠTAS *(EDGE OF ASPHALT PAVEMENT)* | 🟦 | VIETINIO KELIO DANGA *(PAVEMENT OF LOCAL ROAD "ACCESS")* |
| ― | KELKRAŠČIO KRAŠTAS *(EDGE OF SHOULDER)* | 🟩 | APTARNAVIMO KELIO DANGA *(PAVEMENT OF MAINTENANCE ROAD)* |
| ― | ŽVYRO DANGOS KRAŠTAS *(EDGE OF GRAVEL PAVEMENT)* | 🟩 | ŽALIASIS KELIAS *(GREEN PATH)* |
| ― | IŠPERKAMŲ ŽEMIŲ RIBOS *(BOUNDARY OF PURCHASED LAND)* | | |
| ― | ŽEMĖS SKLYPŲ RIBOS *(LINE OF LAND PLOT)* | | |
| ― | GELEŽINKELIO ŽEMĖS SKLYPO RIBA *(LINE OF RAILWAY PLOT)* | | |
| —o—o— | ATITVARO LINIJA *(LINE OF GUARDRAIL)* | | |
| —LD1— | PROJ. DRENAŽO LINIJA *(DESIGNED DRAINAGE LINE)* | | |
| — — | TERITORINIO VIENETO RIBA *(BOUNDARY OF TERRITORIAL UNIT)* | | |

**LAPŲ IŠDĖSTYMO SCHEMA** *(SHEET LAYOUT SCHEME)*

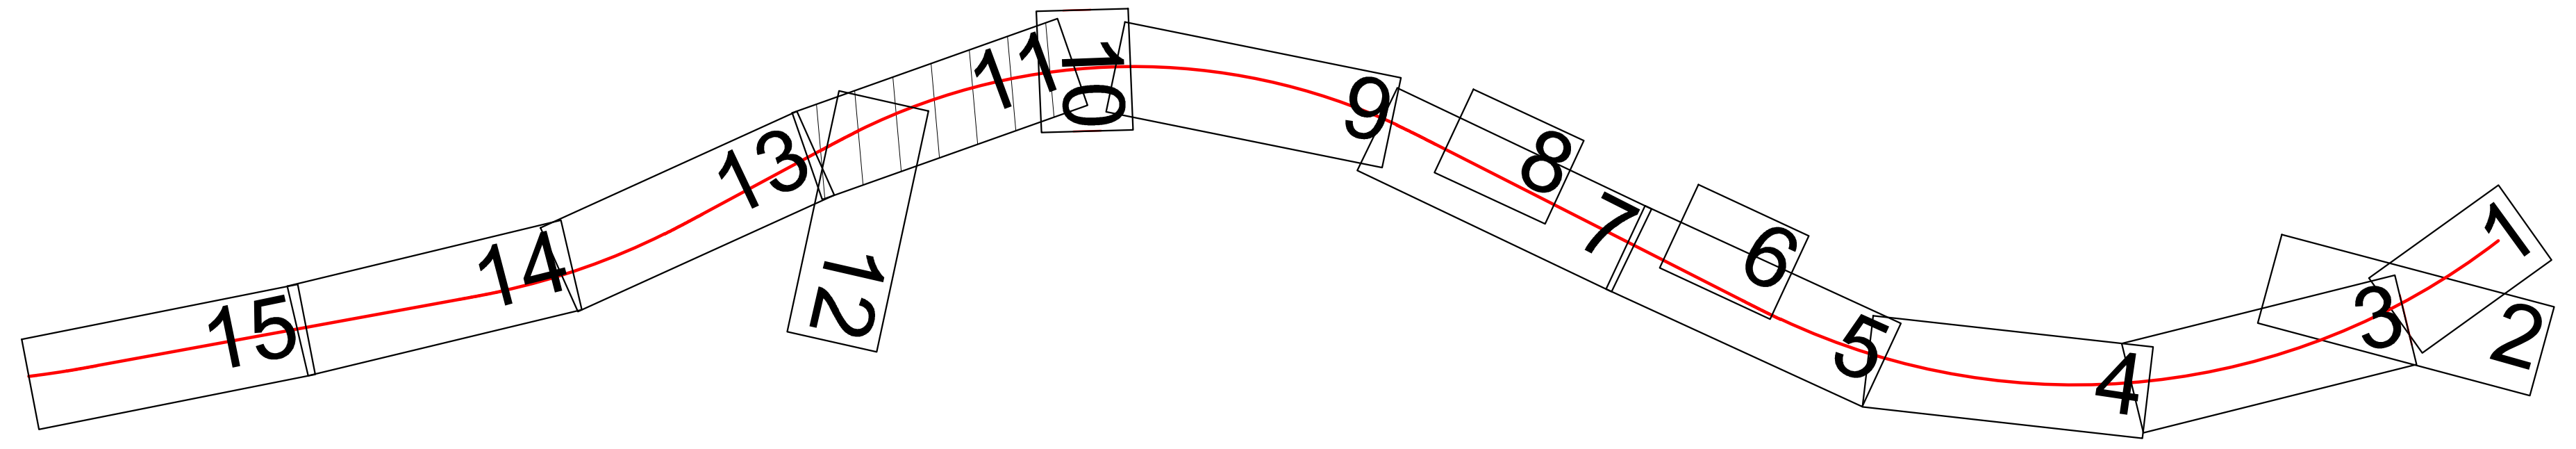

| DOKUMENTO PAVADINIMAS / DOCUMENT NAME | | | |
|---|---|---|---|
| KELIŲ PLANAS<br>M 1: 1000 | | | |
| DOKUMENTO ŽYMUO / DOCUMENT MARK | LAPAS / PAGE | LAPŲ / PAGES | LAIDA / REV. |
| RBDTDLTDS1DPS1-01-PP_B-02 | 11 | 15 | 0 |

**KELIO PLANAS M 1:1000** *(ROAD PLAN M 1:1000)*

**SUTARTINIAI ŽYMĖJIMAI** *(LEGEND)*

| | |
|---|---|
| ― | AŠINĖ LINIJA *(CENTER ALIGNMENT)* |
| ― | ASFALTO DANGOS KRAŠTAS *(EDGE OF ASPHALT PAVEMENT)* |
| ― | KELKRAŠČIO KRAŠTAS *(EDGE OF SHOULDER)* |
| ― | ŽVYRO DANGOS KRAŠTAS *(EDGE OF GRAVEL PAVEMENT)* |
| ━ | IŠPERKAMŲ ŽEMIŲ RIBOS *(BOUNDARY OF PURCHASED LAND)* |
| ━ | ŽEMĖS SKLYPŲ RIBOS *(LINE OF LAND PLOT)* |
| ━ | GELEŽINKELIO ŽEMĖS SKLYPO RIBA *(LINE OF RAILWAY PLOT)* |
| ─o─o─o─o─ | ATITVARO LINIJA *(LINE OF GUARDRAIL)* |
| ─LD1─LD1─LD1─LD1─ | PROJ. DRENAŽO LINIJA *(DESIGNED DRAINAGE LINE)* |
| — — — — | TERITORINIO VIENETO RIBA *(BOUNDARY OF TERRITORIAL UNIT)* |
| 🟨 | VALSTYBINĖS REIKŠMĖS KELIŲ DANGA *(PAVEMENT OF STATE IMPORTANCE ROAD)* |
| 🟦 | VIETINIO KELIO DANGA *(PAVEMENT OF LOCAL ROAD "ACCESS")* |
| 🟩 | APTARNAVIMO KELIO DANGA *(PAVEMENT OF MAINTENANCE ROAD)* |
| 🟩 | ŽALIASIS KELIAS *(GREEN PATH)* |

**LAPŲ IŠDĖSTYMO SCHEMA** *(SHEET LAYOUT SCHEME)*

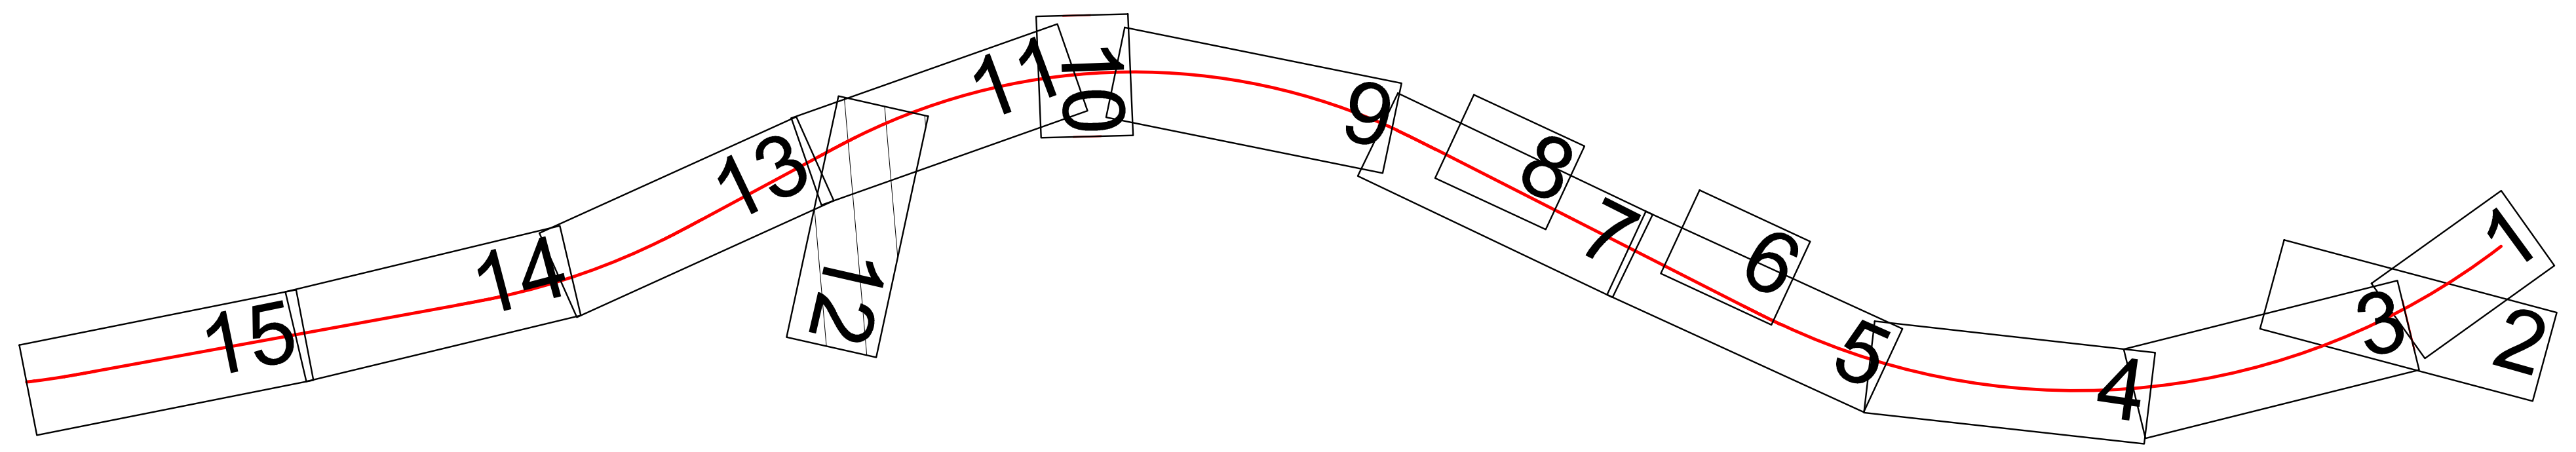

| DOKUMENTO PAVADINIMAS / DOCUMENT NAME | | | |
|---|---|---|---|
| KELIŲ PLANAS<br>M 1: 1000 | | | |
| DOKUMENTO ŽYMUO / DOCUMENT MARK | LAPAS / PAGE | LAPŲ / PAGES | LAIDA / REV. |
| RBDTDLTDS1DPS1-01-PP_B-02 | 12 | 15 | 0 |

**KELIO PLANAS M 1:1000** *(ROAD PLAN M 1:1000)*

ORJ06
ORJ51LG
NUOVAŽA PRIE VIADUKO ATRAMŲ 1 TIPAS / ACCESS TO VIADUCT ABUTMENT TYPE 1
NUOVAŽA PRIE PRALAIDOS 1 TIPAS/ ACCESS TO CULVERT TYPE 1
PRALAIDA/CULVERT
ORJ06
NUOVAŽA PRIE PRALAIDOS 1 TIPAS/ ACCESS TO CULVERT TYPE 1
PRALAIDA/CULVERT
Kauno rajono sav.
Jonavos rajono sav.
ORJ06M01
NUOVAŽA PRIE GELEŽINKELIO REZERVUOJAMŲ PLOTŲ 1 TIPAS / ACCESS TO RAILWAY RESERVED AREAS TYPE 1
ORJ06M01
ŽALIAS KELIAS IKI PRALAIDOS / GREEN PATH TO CULVERT
PRALAIDA/CULVER
12+000
11+900
11+800
11+700
11+600
11+500
11+400
R=4000.000
L=250.000
11+356.191
11+300
11+200
11+106.191
L=250.000
STR.
11+100
11+000
10+900
10+800
10+700
10+600
10+500
10+400
ŽALIAS KELIAS IKI PRALAIDOS / GREEN PATH TO CULVERT
ORJ03
NUOVAŽA PRIE VIADUKO ATRAMŲ 1 TIPAS / ACCESS TO VIADUCT ABUTMENT TYPE 1
UP225
OR6196
ORJ52LG
ORJ52LG-M02
VIETINĖS REIKŠMĖS KELIO TUNELIS / LOCAL ROAD UNDERPASS
ORJ07
NUOVAŽA PRIE PRALAIDOS 1 TIPAS/ ACCESS TO CULVERT TYPE 1
ORJ07
SAVAŽA / CROSSOVER
148.14
NUOVAŽA PRIE GELEŽINKELIO REZERVUOJAMŲ PLOTŲ 1 TIPAS / ACCESS TO RAILWAY RESERVED AREAS TYPE 1
SAVAŽA / CROSSOVER
148.14
ORJ07
NUOVAŽA PRIE GELEŽINKELIO REZERVUOJAMŲ PLOTŲ 1 TIPAS / ACCESS TO RAILWAY RESERVED AREAS TYPE 1
ORJ53LG
Griovio dugno
4608/7:643
4608/7:582
4608/7:647
4608/7:639
4608/7:644
4608/7:685
4608/7:687
4608/7:699
4608/7:701
4608/7:574
4608/7:576
4608/7:630
4608/7:634
4608/7:705
4608/7:636
4608/7:572
4608/7:615
4608/7:595
4608/7:597
4608/7:626
4608/7:613
4608/7:633
4608/7:593
4608/7:580
4608/7:581
4608/7:605
4608/7:618
4608/7:610
5233/7:9
TOPD paraiškos nr./Application no. 117954
Suteiktas nr./Granted no. 46:19:795

**SUTARTINIAI ŽYMĖJIMAI** *(LEGEND)*

ASINĖ LINIJA *(CENTER ALIGNMENT)*
ASFALTO DANGOS KRAŠTAS *(EDGE OF ASPHALT PAVEMENT)*
KELKRAŠČIO KRAŠTAS *(EDGE OF SHOULDER)*
ŽVYRO DANGOS KRAŠTAS *(EDGE OF GRAVEL PAVEMENT)*
IŠPERKAMŲ ŽEMIŲ RIBOS *(BOUNDARY OF PURCHASED LAND)*
ŽEMĖS SKLYPŲ RIBOS *(LINE OF LAND PLOT)*
GELEŽINKELIO ŽEMĖS SKLYPO RIBA *(LINE OF RAILWAY PLOT)*
ATITVARO LINIJA *(LINE OF GUARDRAIL)*
PROJ. DRENAŽO LINIJA *(DESIGNED DRAINAGE LINE)*
TERITORINIO VIENETO RIBA *(BOUNDARY OF TERRITORIAL UNIT)*

VALSTYBINĖS REIKŠMĖS KELIŲ DANGA *(PAVEMENT OF STATE IMPORTANCE ROAD)*
VIETINIO KELIO DANGA *(PAVEMENT OF LOCAL ROAD "ACCESS")*
APTARNAVIMO KELIO DANGA *(PAVEMENT OF MAINTENANCE ROAD)*
ŽALIASIS KELIAS *(GREEN PATH)*

**LAPŲ IŠDĖSTYMO SCHEMA** *(SHEET LAYOUT SCHEME)*

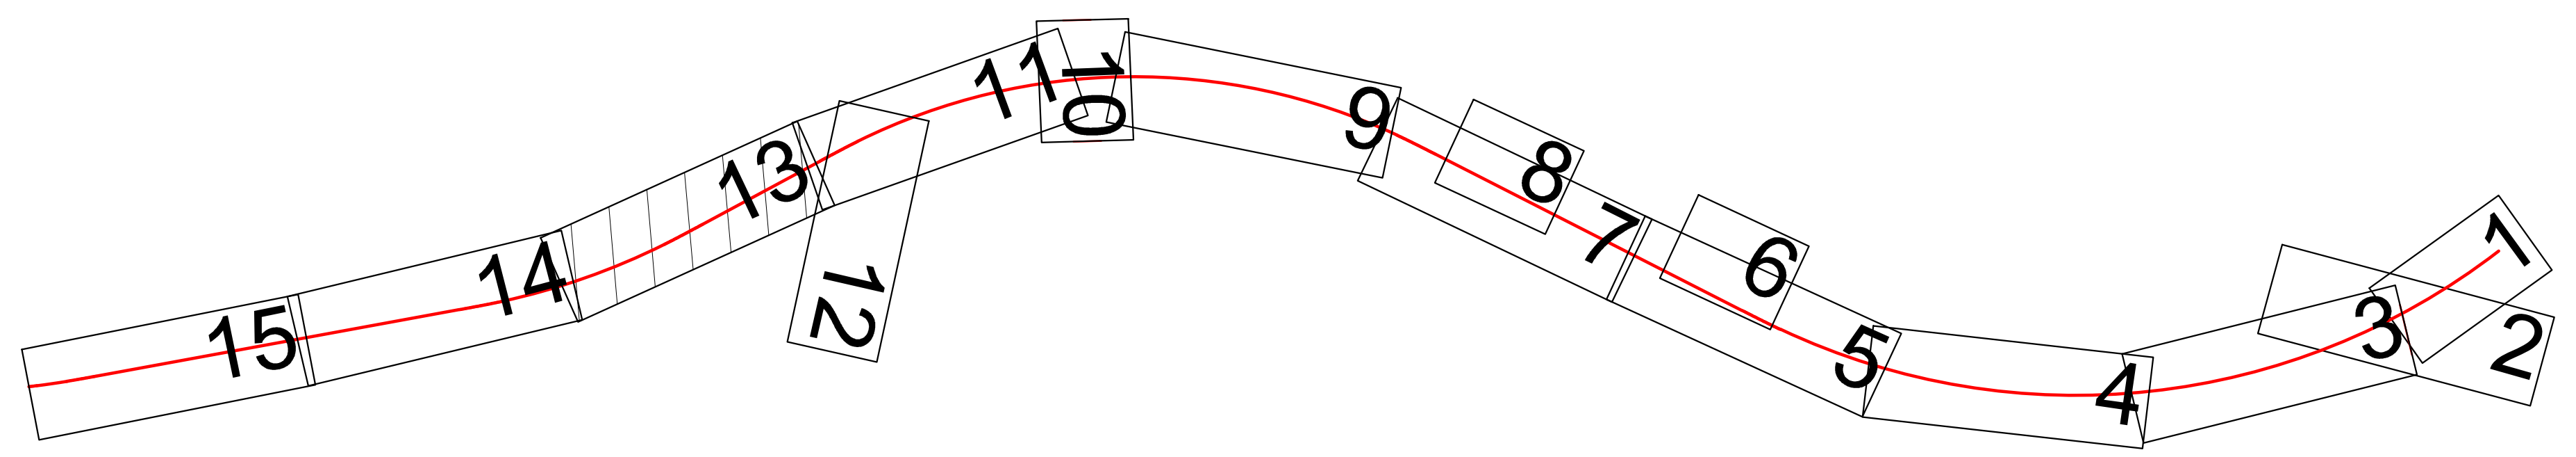

| DOKUMENTO PAVADINIMAS / DOCUMENT NAME | | | |
|---|---|---|---|
| KELIŲ PLANAS<br>M 1: 1000 | | | |
| DOKUMENTO ŽYMUO / DOCUMENT MARK | LAPAS / PAGE | LAPŲ / PAGES | LAIDA / REV. |
| RBDTDLTDS1DPS1-01-PP_B-02 | 13 | 15 | 0 |