

SUTARTINIAI ŽYMĖJIMAI

Planuojamos geležinkelio linijos trasos kilometražas

Geležinkelio stotis

Planuojama geležinkelio stotis

Planuojama tarpinė geležinkelio stotis

Rezervinė teritorija tarpinei geležinkelio stotiai

Intermodalinis terminalas

Planuojama traukos pastotė

Planuojama dispečerinė sąvąža

Planuojamos praginos ir žalieji tiltai

Kauno tarptautinis oro uostas

Alternatyvos Nr. 1 trasa

Alternatyvos Nr. 2 trasa

Rokai - Palemonas - Kaunas galimybių studijos sprendiniai

Varianto A trasos alternatyvos Latvijos Respublikos teritorijoje

Varianto B trasos alternatyvos Latvijos Respublikos teritorijoje

Rail Baltica trasa Vilnius-Kaunas pagal LRTBP

Rail Baltica trasa Vilnius-Kaunas (GS, 2014)

Geležinkelio jungtis į LEZ teritoriją

Geležinkelis

Magistraliniai keliai

Krašto keliai

Rajoniniai keliai

Vietinės reikšmės keliai

Planuojami vietinės reikšmės keliai

Magistralinis dujotiekis

Magistralinis naftotiekis

Elektros oro linija

Vandenvietės

Teritorijos

Vandens

Miškai

Mišri gyvenamoji teritorija

Gamybinės teritorijos

Ariama žemė

Bendrojo naudojimo erdvių, želdynų teritorijos

Inžinerinės infrastruktūros teritorija

Stadionų, aikštinių kompleksų teritorijos

Valstybinių miškų plotai

Pelkės

Naudingųjų iškasenų telkiniai

Kauno viešasis logistikos centras

Kauno laisvoji ekonominė zona

Apsaugos zonos

Vandenviečių apsaugos zonos pagal SAZ

Aerodromų apsaugos zona

Valstybės sienos apsaugos objektų apsaugos zona

Krašto apsaugos objektų apsaugos zona

Valstybės saugomos teritorijos ir kultūros paveldo vertybės

Geologiniai gamtos paveldo objektai

Botaniniai gamtos paveldo objektai

Kultūros paveldo objektai

Kultūros paveldo teritorijos

Kultūros paveldo apsaugos zona

Karstinis regionas

Zoologiniai gamtos paveldo objektai

Hidrografiniai gamtos paveldo objektai

Hidrogeologiniai gamtos paveldo objektai

Geomorfologiniai gamtos paveldo objektai

Geologiniai gamtos paveldo objektai

Botaniniai gamtos paveldo objektai

Biosferos rezervatai

Rezervatai

Funkcinio prioriteto zona

Draustiniai

Buferinės apsaugos zonos

Biosferos poligonai

Paukščių apsaugai svarbios teritorijos - Natura 2000

Buveinių apsaugai svarbios teritorijos - Natura 2000

Atkuriami saugomi sklypai

Parkai

Kiti žymėjimai

Planuojama pralaida varliagyviams

Planuojama pragina smulkiajai faunai

Planuojama pragina stambiajai faunai

Planuojami inžineriniai statiniai

Planuojamos geležinkelio linijos trasos kilometražas

Geležinkelio stotis

Planuojama geležinkelio stotis

Planuojama tarpinė geležinkelio stotis

Rezervinė teritorija tarpinei geležinkelio stotiai

Intermodalinis terminalas

Planuojama traukos pastotė

Planuojama dispečerinė sąvąža

Planuojamos praginos ir žalieji tiltai

Kauno tarptautinis oro uostas

Alternatyvos Nr. 1 trasa

Alternatyvos Nr. 2 trasa

Rokai - Palemonas - Kaunas galimybių studijos sprendiniai

Varianto A trasos alternatyvos Latvijos Respublikos teritorijoje

Varianto B trasos alternatyvos Latvijos Respublikos teritorijoje

Rail Baltica trasa Vilnius-Kaunas pagal LRTBP

Rail Baltica trasa Vilnius-Kaunas (GS, 2014)

Geležinkelio jungtis į LEZ teritoriją

Geležinkelis

Magistraliniai keliai

Krašto keliai

Rajoniniai keliai

Vietinės reikšmės keliai

Planuojami vietinės reikšmės keliai

Magistralinis dujotiekis

Magistralinis naftotiekis

Elektros oro linija

Vandenvietės

Teritorijos

Vandens

Miškai

Mišri gyvenamoji teritorija

Gamybinės teritorijos

Ariama žemė

Bendrojo naudojimo erdvių, želdynų teritorijos

Inžinerinės infrastruktūros teritorija

Stadionų, aikštinių kompleksų teritorijos

Valstybinių miškų plotai

Pelkės

Naudingųjų iškasenų telkiniai

Kauno viešasis logistikos centras

Kauno laisvoji ekonominė zona

Apsaugos zonos

Vandenviečių apsaugos zonos pagal SAZ

Aerodromų apsaugos zona

Valstybės sienos apsaugos objektų apsaugos zona

Krašto apsaugos objektų apsaugos zona

Valstybės saugomos teritorijos ir kultūros paveldo vertybės

Geologiniai gamtos paveldo objektai

Botaniniai gamtos paveldo objektai

Kultūros paveldo objektai

Kultūros paveldo teritorijos

Kultūros paveldo apsaugos zona

Karstinis regionas

Zoologiniai gamtos paveldo objektai

Hidrografiniai gamtos paveldo objektai

Hidrogeologiniai gamtos paveldo objektai

Geomorfologiniai gamtos paveldo objektai

Geologiniai gamtos paveldo objektai

Botaniniai gamtos paveldo objektai

Biosferos rezervatai

Rezervatai

Funkcinio prioriteto zona

Draustiniai

Buferinės apsaugos zonos

Biosferos poligonai

Paukščių apsaugai svarbios teritorijos - Natura 2000

Buveinių apsaugai svarbios teritorijos - Natura 2000

Atkuriami saugomi sklypai

Parkai


Kiti žymėjimai

Planuojama pralaida varliagyviams

Planuojama pragina smulkiajai faunai

Planuojama pragina stambiajai faunai

Planuojami inžineriniai statiniai

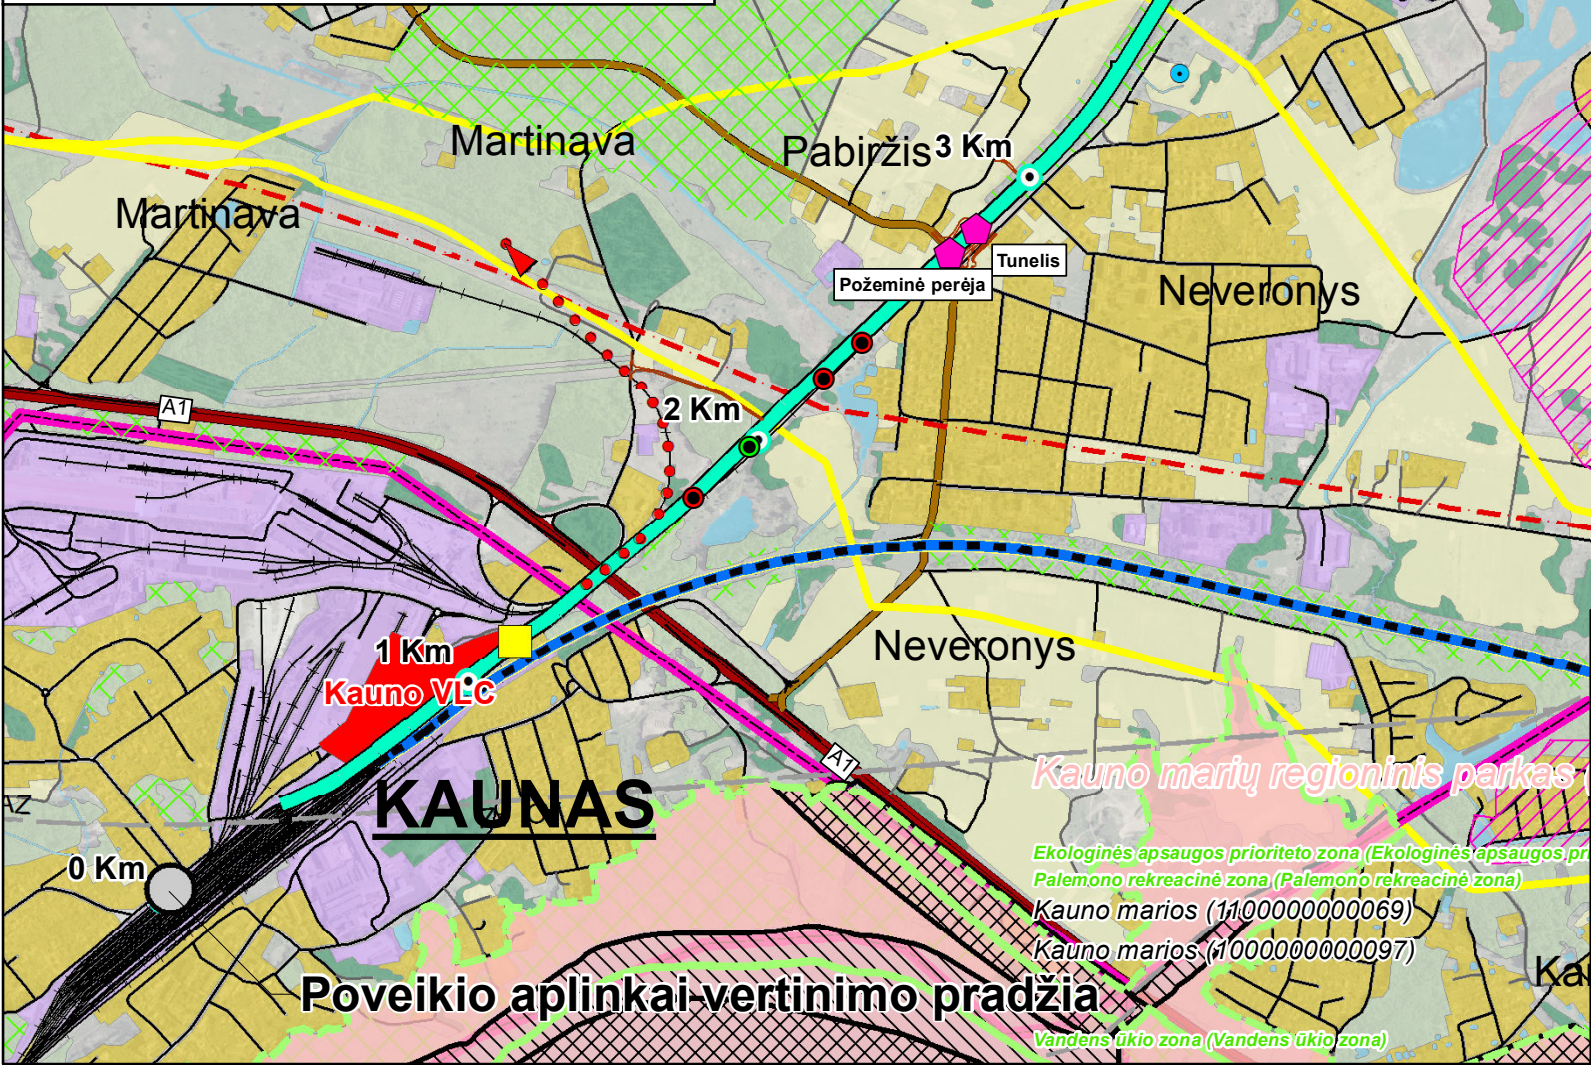

Atestato Nr.	AECOM		Europinio standarto geležinkelio linijos Kaunas-Lietuvos ir Latvijos valstybių siena poveikio aplinkai vertinimas	
7287	AECOM INFRASTRUCTURE & ENVIRONMENT UK LIMITED BRANCH		Poveikio aplinkai vertinimas	
PAV reng.	M. Kaušylas	2016-08	Poveikio aplinkai vertinimo brėžinys, M 1:20 000	
Etapas	AB „Lietuvos geležinkeliai“		SP402-00-PAV-2	
SP	Mindaugo g. 12, LT-03603, Vilnius		Lapas 1	