


Izpildītājs: SIA CBF "L-KO", Vienotais reģistrācijas nr.40003196584, Aizsargu ielā 27, Rīga, LV-1011, tālrunis: +371 26 379793
 Darbuņēmējs, atbildīga persona: SIA "RERE VIDE" tālr.: +371 26 379793
 Darba izpildes laiks: Lapa/Lapas 47.1/
 Darba izpildes vieta, raksturojums: Rail Baltica Rīgas dzelzceļa tilta, uzbēruma un Rīgas Centrālās pasažieru stacijas kompleksās apbūves būvprojekta izstrāde un būvdarbi (EDZL 2017/2 CEF)- **UKT UN LKT DARBU VEIKŠANA**

Darbi tiks veikti atbilstoši MK 421 noteikumiem

- Saskaņots
- RP SIA "Rīgas satiksme" ar nosacījumiem:
- Diennakti pirms darbu uzsākšanas informēt vecāko centrāldispečeri pa tālr.: 80000008.
- Darbu veikšanu organizēt, neslēdzot sabiedriskā transporta satiksmi nodrošināt vismaz 3,5 m platu braukšanas joslu un pagrieziena rādīsu sabiedriskajam transportam
- DARBUS VEIKT PĒC KONTAKTTĪKLA PĀRVEIDES
- Pirms kontakttīkla pārbūves darbiem saskaņot darbus, izpildes termiņus un noslēgt līgumu ar RP SIA "Rīgas satiksme" par kontakttīkla pārbūvi, trolejbusu ūr dīzeļģeneratoriem izmantošanu un izdevumu segšanu.
- 10 darba dienas pirms darbu uzsākšanas informēt RP SIA Rīgas satiksme" pārstāvi pa tālr. 26137271 vai 26662902.
- Elektroniski parakstīts
- RP SIA "Rīgas satiksme"
- Inga Ragozina
- vecākā inženierkomunikāciju piesaistes inženiere
- 07.10.2021.

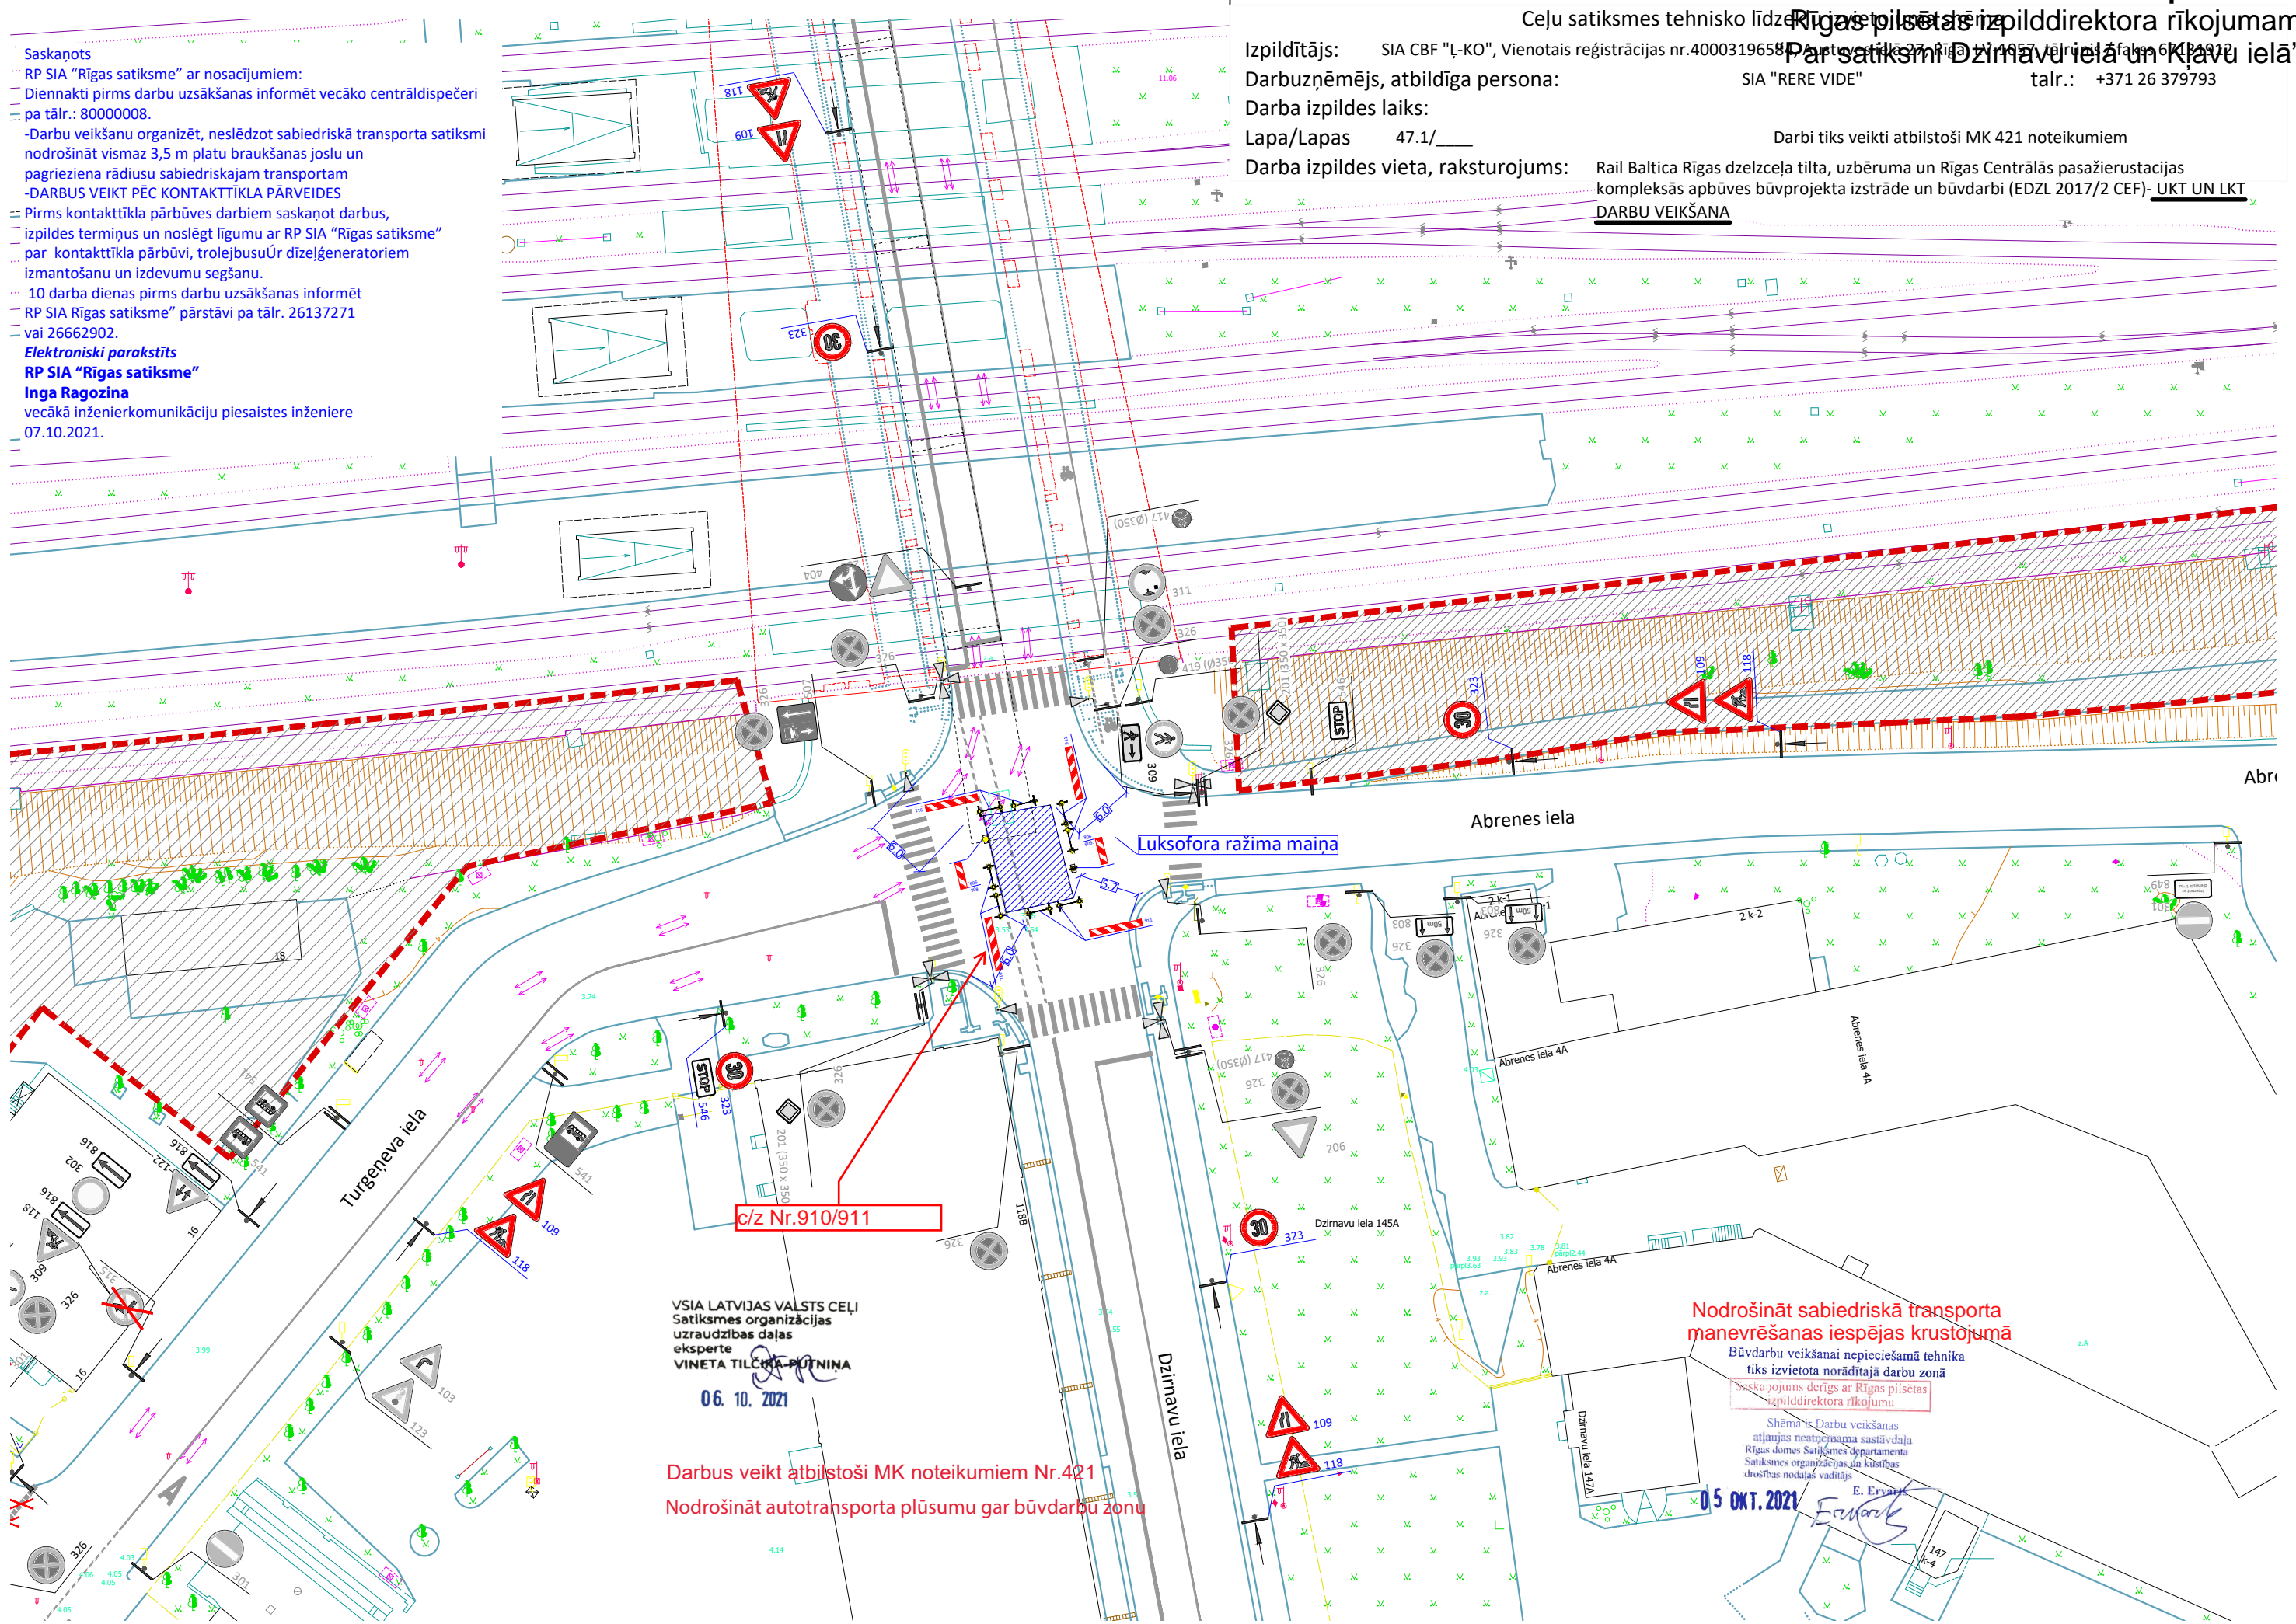

c/z Nr.910/911

VSIA LATVIJAS VALSTS CEĻI
 Satiksmes organizācijas
 uzraudzības daļas
 eksperte
 VINETA TILCIŅA-PŪTNIŅA
 06. 10. 2021

Darbus veikt atbilstoši MK noteikumiem Nr.421
 Nodrošināt autotransporta plūsmu gar būvdarbu zonu

Nodrošināt sabiedriskā transporta
 manevrēšanas iespējas krustojumā

Būvdarbu veikšanai nepieciešamā tehnika
 tiks izvietota norādītajā darbu zonā


Saskaņojums derīgs ar Rīgas pilsētas
 izpilddirektora rīkojumu

05 OKT. 2021


Shēmas Darbu veikšanas
 atļaujas neattiecināma sastāvdaļa
 Rīgas domes Satiksmes departamenta
 Satiksmes organizācijas un kustības
 drošības nodaļas vadītājs
 E. Eryvāns

Abri

Autobusu braukšanas trajektorijas sh. 47.1

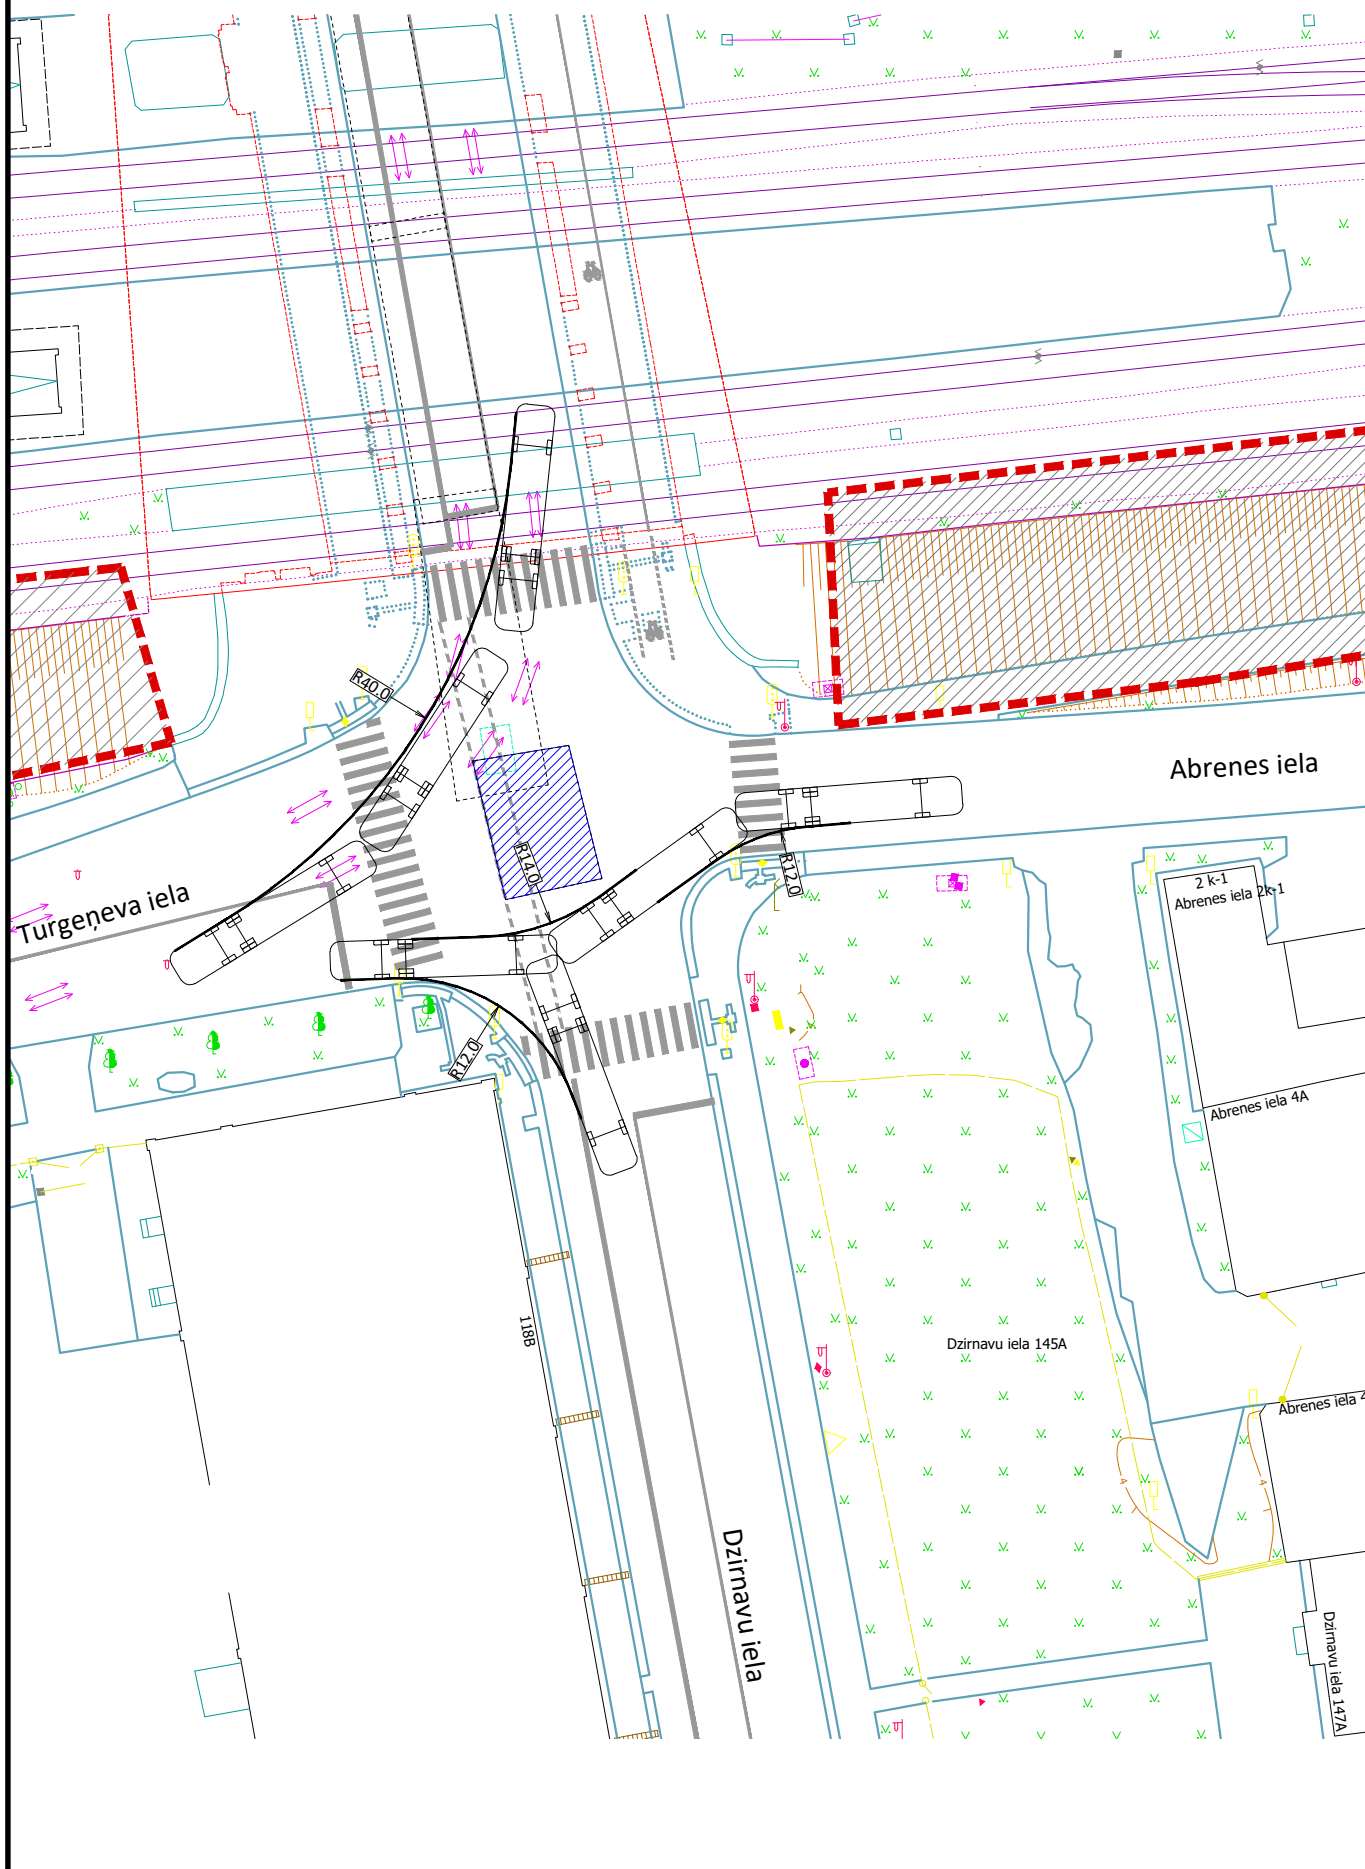

Autobusu braukšanas trajektorijas sh. 47.1

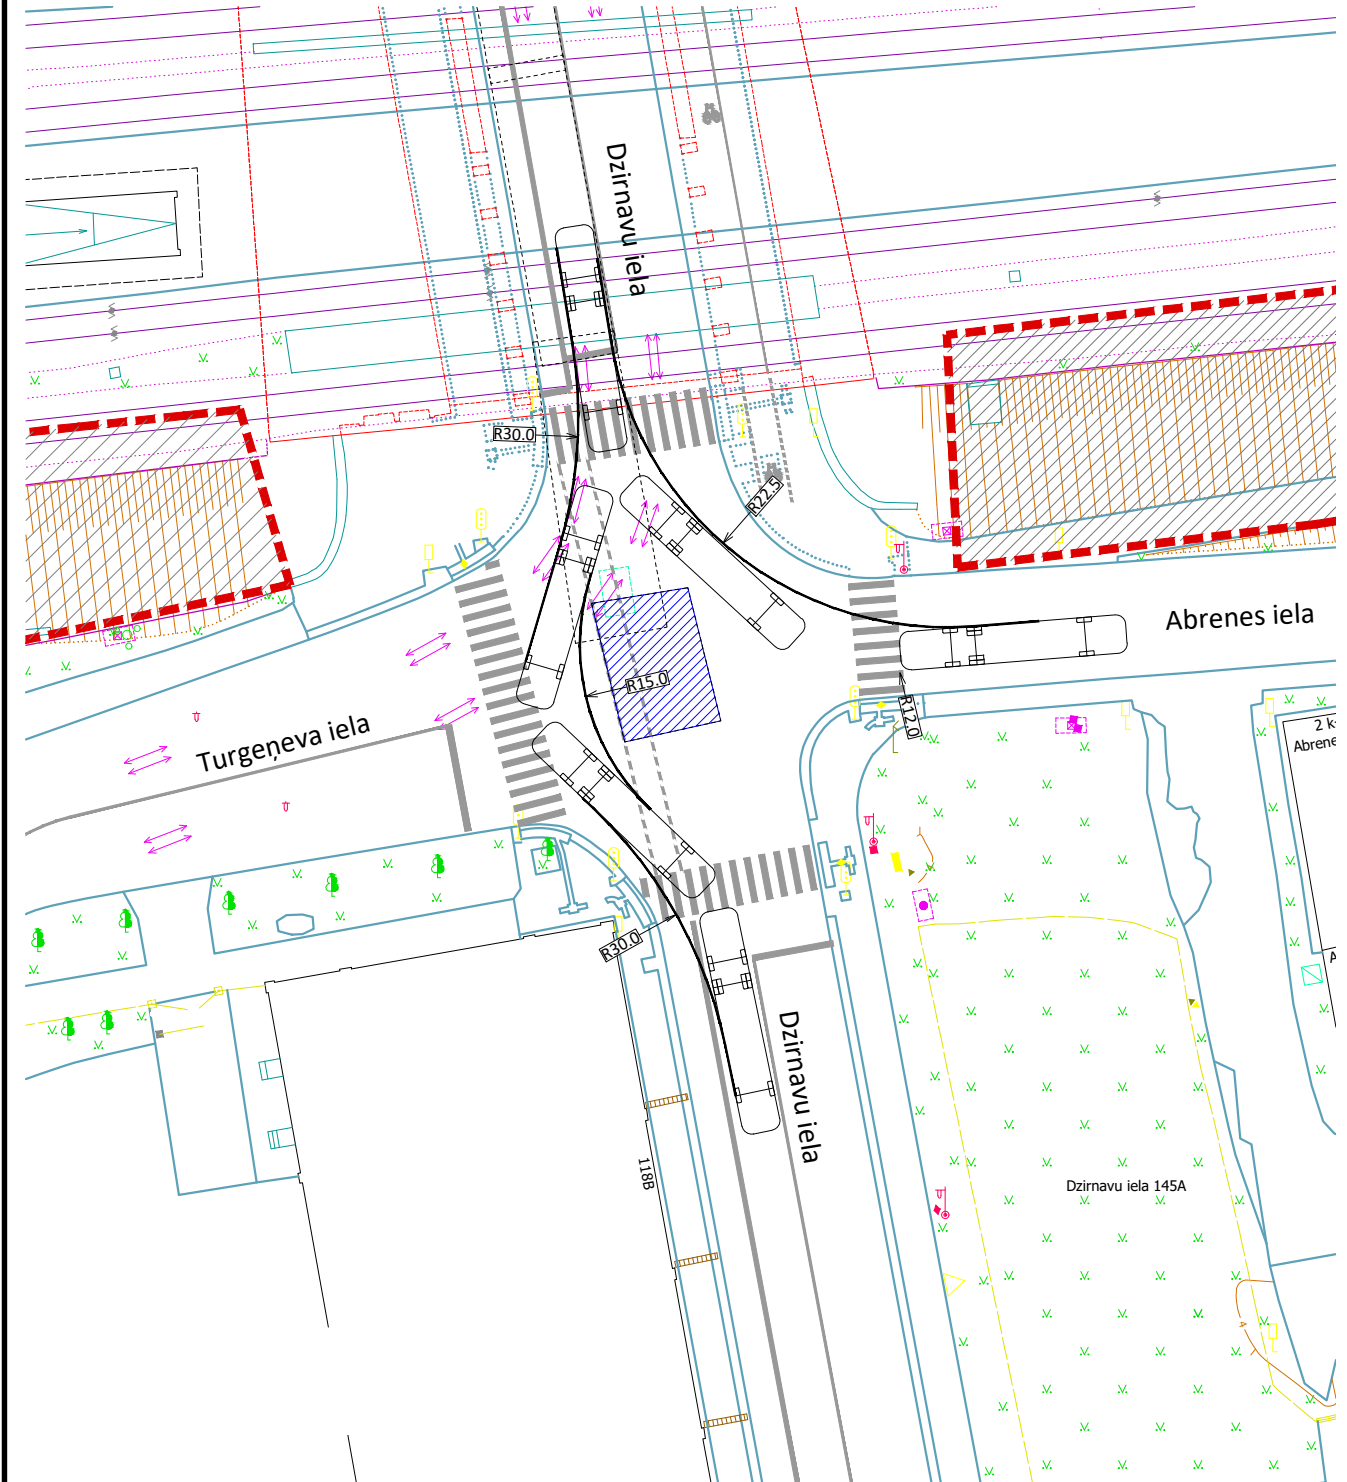

Autobusu braukšanas trajektorijas sh. 47.1

