



1.fāze

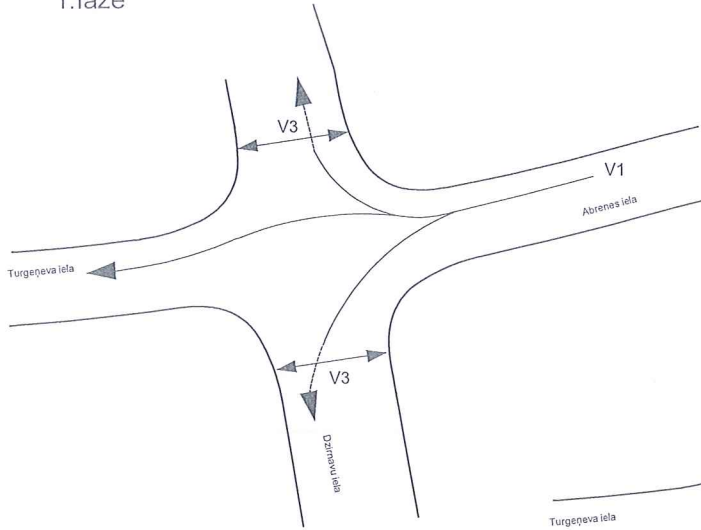


2.fāze
ar V2 izsaukumu



3.fāze

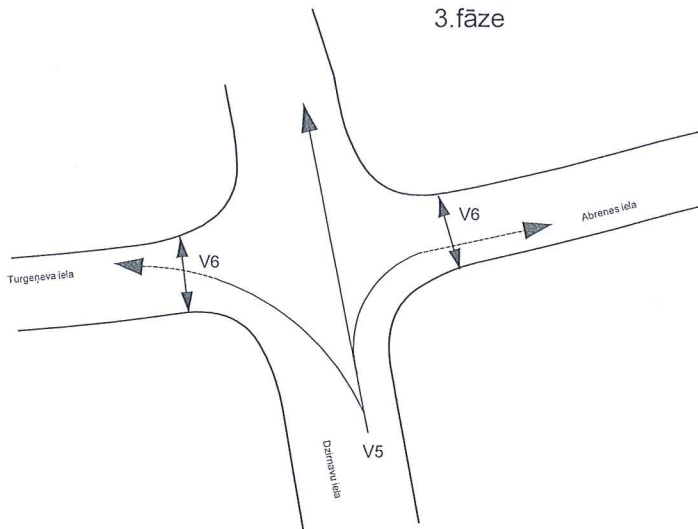

4.fāze

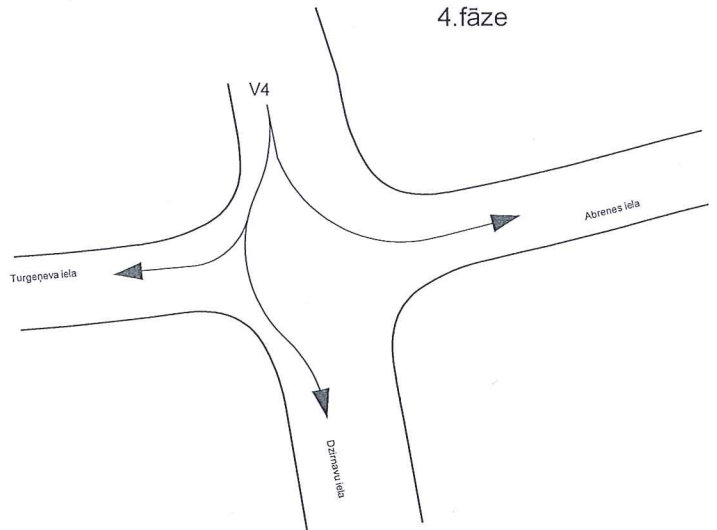

Būvdarbu veikšanai nepieciešamā tehnika tiks izvietota norādītajā darbu zonā

Shēma ir Darbu veikšanas atļaujas neatņemama sastāvdaļa Rīgas domes Satiksmes departamenta Satiksmes organizācijas un kustības drošības nodaļas vadītājs

27 OKT. 2021

E. Ervānis

VSIA LATVIJAS VALSTS CEĻI
Ceļa aprīkojuma sistēmu daļas projektu vadītājs
JĀNIS PUTNINŠ
27.10.2021.

Uz remonta laiku no _____ līdz _____.


Objekts Dzirnau - Turgeņeva - Abrenes krustojums

Kustības organizācijas shēma

CBF L-KO

	Uzvārds	Paraksts	Datums
	M.Grāvels		10.2021.

Programma, kad būs remontdarbi pa vidu krustojumā

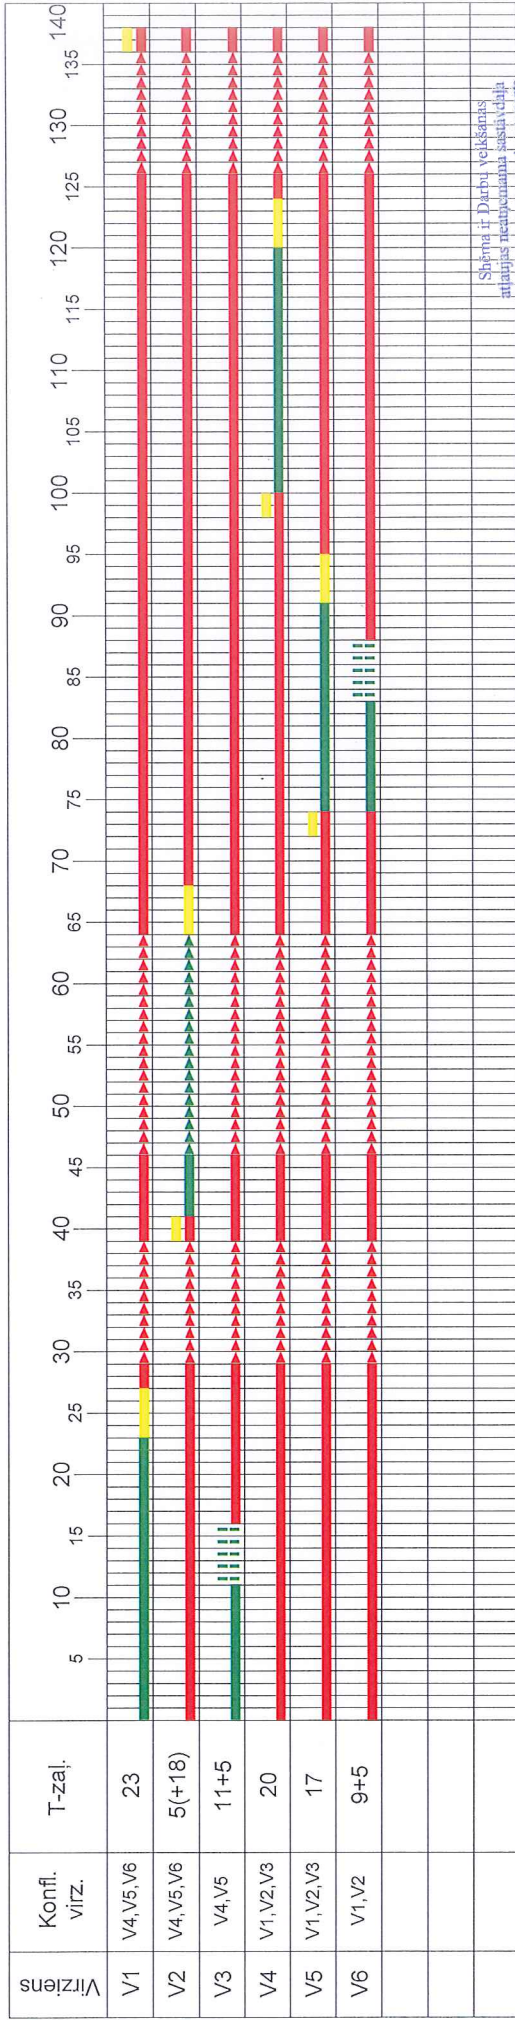

Šķēma ir Darbu veikšanas
atļaujas neapņemama sastāvdaļa
Rīgas domes Sākiskās departamenta
Sākiskās organizācijas un kustības
divīzijas nodalās vadītājs

19.10.2021

E. Eryatis

Zaļo signālu konfliktu matrica

Signālgrupas nosaukums	Ienākošās grupas									
	V1	V2	V3	V4	V5	V6	V7	V8	V9	V10
V1	1	2	3	4	5	6	7	8	9	10
V2	-	-	-	8	8	8	-	-	-	-
V3	-	-	-	10	10	10	-	-	-	-
V4	8	8	8	-	-	-	-	-	-	-
V5	8	8	8	-	-	-	-	-	-	-
V6	8	8	8	-	-	-	-	-	-	-
V7	-	-	-	-	-	-	-	-	-	-
V8	-	-	-	-	-	-	-	-	-	-
V9	-	-	-	-	-	-	-	-	-	-
V10	-	-	-	-	-	-	-	-	-	-

Luksoforu darba režīms ar mainīgu cikla laiku

V2 ar izsaukumu un min.zaļā signāla laiku 5sek., ar pagarinājumu (maks.18sek.) atkārtotu izsaukumu gadījumā.

Paredzēts sarkanās gaismas pagarinājums pēc 1. un 4.fāzes gadījumos, ja fiksēts transporta līdzekļi krustojumā pēc fāzes beigām.

Uz remonta laiku no _____ līdz _____

VSIA LATVIJAS VALSTS CEĻI
Ceļa aprīkojuma sistēmu
darbu projektu vadītājs
JĀNIS PUTNINŠ
20.10.2021.

Objekts Dzirnava - Turgeņeva - Abrenes
krustojums

Luksoforu darba
režīma laika diagramma

CBF L-KO

Izpildītājs M.Grāvels

Paraksts

Datums

10.2021.