


Ceļu satiksmes tehnisko līdzekļu izvietošanas shēma

Izpildītājs: SIA CBF "L-KO", Vienotais reģistrācijas nr.40003196584, Austuves ielā 27, Rīgā, LV-1057, tālrunis / fakss 67131912
Darbuuzņēmējs, atbildīga persona: SIA "RERE VIDE" talr.: +371 29195458
Darba izpildes laiks:
Lapa/Lapas 71/____
Darba izpildes vieta, raksturojums: Rail Baltica Rīgas dzelzceļa tilta, uzbēruma un Rīgas Centrālās pasažieru stacijas kompleksās apbūves būvprojekta izstrāde un būvdarbi (EDZL 2017/2 CEF)

Darbi tiks veikti atbilstoši MK 421 noteikumiem

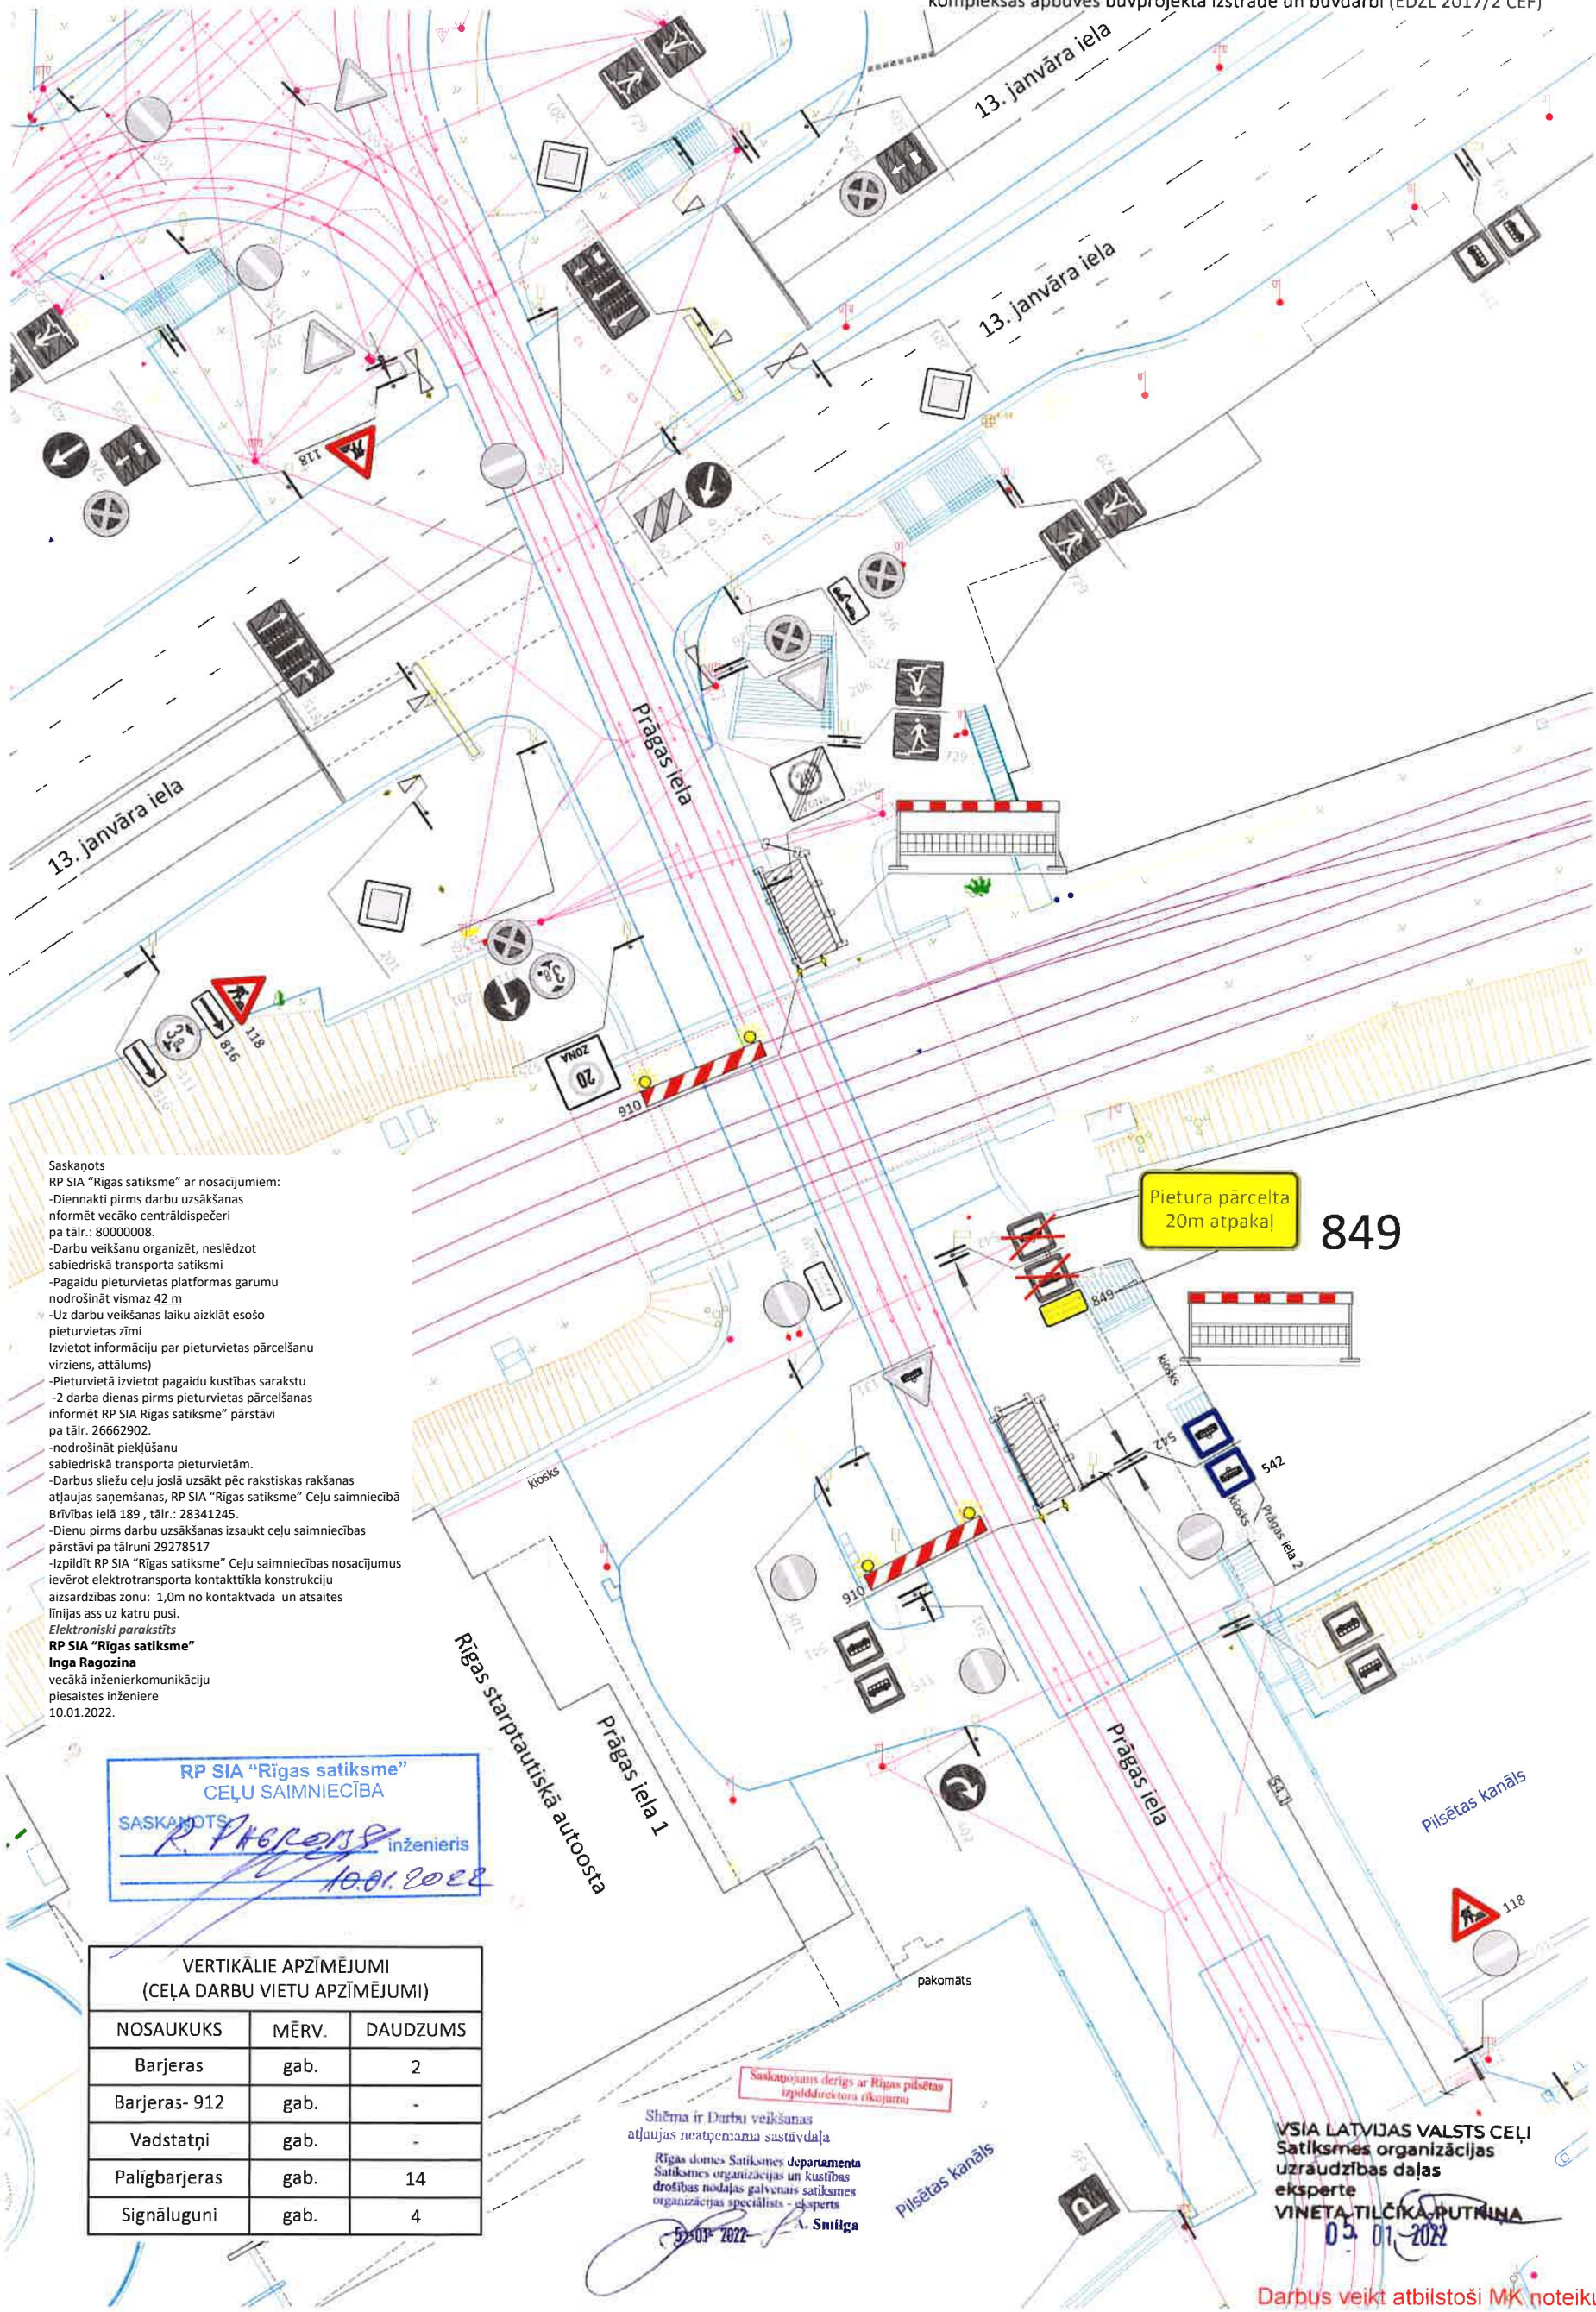

Saskaņots
RP SIA "Rīgas satiksme" ar nosacījumiem:
-Diennakti pirms darbu uzsākšanas
informēt vecāko centrāldispečeri
pa tālr.: 80000008.
-Darbu veikšanu organizēt, neslēdzot
sabiedriskā transporta satiksmi
-Pagaidu pieturvietas platformas garumu
nodrošināt vismaz 42 m
-Uz darbu veikšanas laiku aizklāt esošo
pieturvietas zīmi
Izvietot informāciju par pieturvietas pārcelšanu
virzienā, attālumā
-Pieturvietā izvietot pagaidu kustības sarakstu
-2 darba dienas pirms pieturvietas pārcelšanas
informēt RP SIA "Rīgas satiksme" pārstāvi
pa tālr. 26662902.
-nodrošināt piekļūšanu
sabiedriskā transporta pieturvietām.
-Darbus sliežu ceļu joslā uzsākt pēc rakstiskas rakšanas
atļaujas saņemšanas, RP SIA "Rīgas satiksme" Ceļu saimniecībā
Brīvības ielā 189, tālr.: 28341245.
-Dienā pirms darbu uzsākšanas izsaukt ceļu saimniecības
pārstāvi pa tālruni 29278517
-Izpildīt RP SIA "Rīgas satiksme" Ceļu saimniecības nosacījumus
ievērot elektrotransporta kontakttīkla konstrukciju
aizsardzības zonu: 1,0m no kontaktvada un atsaītes
līnijas ass uz katru pusi.
Elektroniski parakstīts
RP SIA "Rīgas satiksme"
Inga Ragozina
vecākā inženierkomunikāciju
piesaistes inženiere
10.01.2022.

RP SIA "Rīgas satiksme"
CEĻU SAIMNIECĪBA
SASKAŅOTS
Inga Ragozina inženieris
10.01.2022

VERTIKĀLIE APZĪMĒJUMI (CEĻA DARBU VIETU APZĪMĒJUMI)		
NOSAUKUKS	MĒRV.	DAUDZUMS
Barjeras	gab.	2
Barjeras- 912	gab.	-
Vadstatņi	gab.	-
Palīgbarjeras	gab.	14
Signāluguni	gab.	4

Shēma ir Darbu veikšanas
atļaujas neatņemama sastāvdaļa
Rīgas domes Satiksmes departamenta
Satiksmes organizācijas un kustības
drošības nodaļas galvenais satiksmes
organizācijas speciālists - eksperts
A. Smilga
5.01.2022

VSIA LATVIJAS VALSTS CEĻU
Satiksmes organizācijas
uzraudzības daļas
eksperte
VINETA-TILČIKA-PUTNINA
05.01.2022