





D

- E

F


H

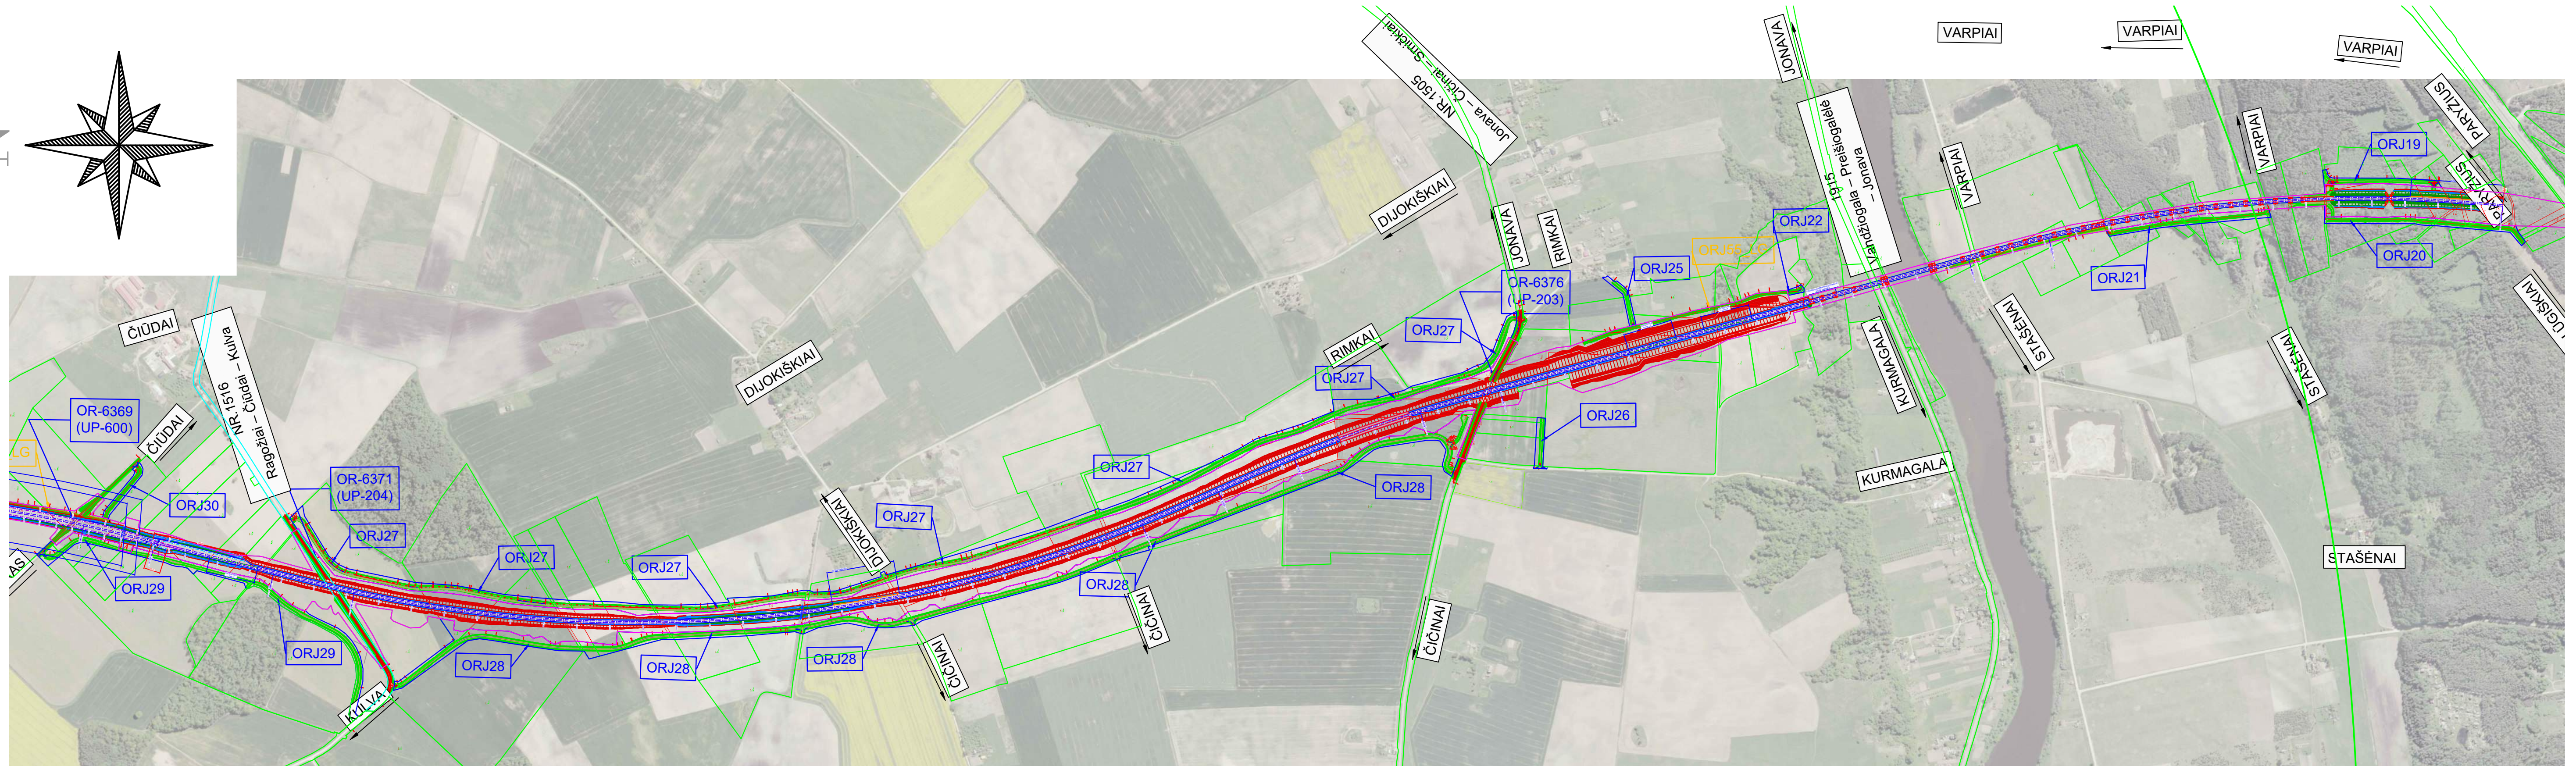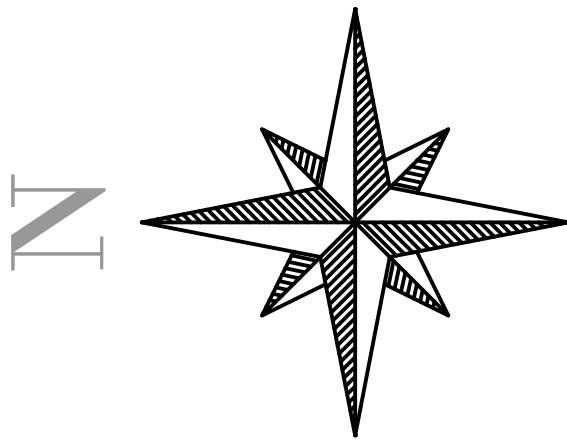


SUTARTINIAI ŽYMĖJIMAI (LEGEND)

LAPŲ IŠDĖSTYMO SCHEMA (SHEET LAYOUT SCHEMA)


-  KELIO JUOSTOS RIBA (LINE OF ROAD LAND PLOT)
 GELEŽINKELIO ŽEMĖS SKLYPO RIBA (LINE OF RAILWAY LAND PLOT)
 ŽEMĖS SKLYPŲ RIBOS (LINE OF LAND PLOT)

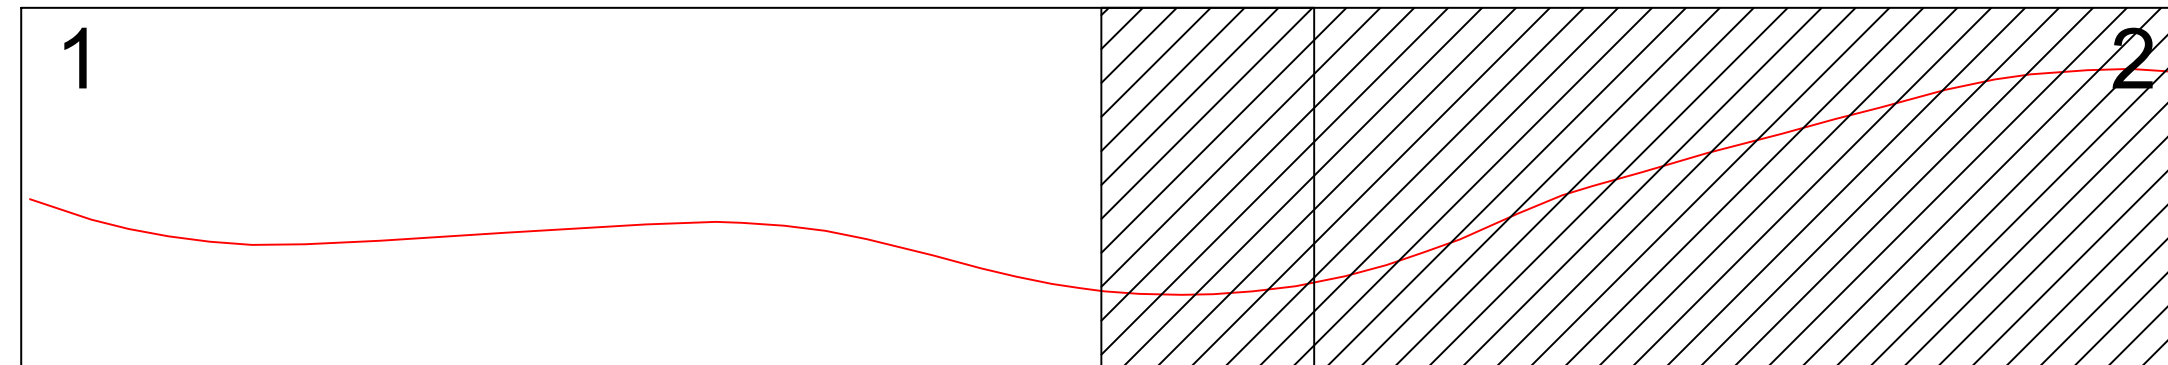

DOKUMENTO PAVADINIMAS / DOCUMENT NAME				
SITUACIJOS PLANAS				
M 1: 10000				
DOKUMENTO ŽYMUO / DOCUMENT MARK		LAPAS / PAGE	LAPŲ / PAGES	LAIDA / REV.
RBDTDLTDS1DPS2-XX-P_B-01		2	2	0

 


- SUTARTINIAI ŽYMĖJIMAI (LEGEND)**
- (LINES)**
- AŠINĖ LINIJA (EDGE OF ASPHALT PAVEMENT)
 - ASPALTO DANGOS KRĄŠTAS (EDGE OF ASPHALT PAVEMENT)
 - KELKRAŠČIO KRĄŠTAS (EDGE OF SHOULDER)
 - ŽVYRO DANGOS KRĄŠTAS (EDGE OF GRAVEL PAVEMENT)
 - KELIO JUOSTOS RIBA (LINE OF ROAD LAND PLOT)
 - GELEŽNINKŲ ŽEMES SKLYPO RIBA (LINE OF RAILWAY LAND PLOT)
 - ŽEMES SKLYPŲ RIBOS (LINE OF LAND PLOT)
 - PERSPEKTYVINIS KELKRAŠČIO KRĄŠTAS (CONCEPTUAL EDGE OF SHOULDER)
 - PERSPEKTYVINIS ŽVYRO DANGOS KRĄŠTAS (CONCEPTUAL EDGE OF GRAVEL PAVEMENT)
 - (RAILWAY)
- (AREAS)**
- RAJONINIO KELIO DANGA (PAVEMENT OF REGIONAL ROAD)
 - VITINIO KELIO DANGA (PAVEMENT OF LOCAL ROAD)
 - APTARNAVIMO KELIO DANGA (PAVEMENT OF MAINTENANCE ROAD)
 - PERSPEKTYVINĖ STOTIES VIETA (CONCEPTUAL STATION AREA)

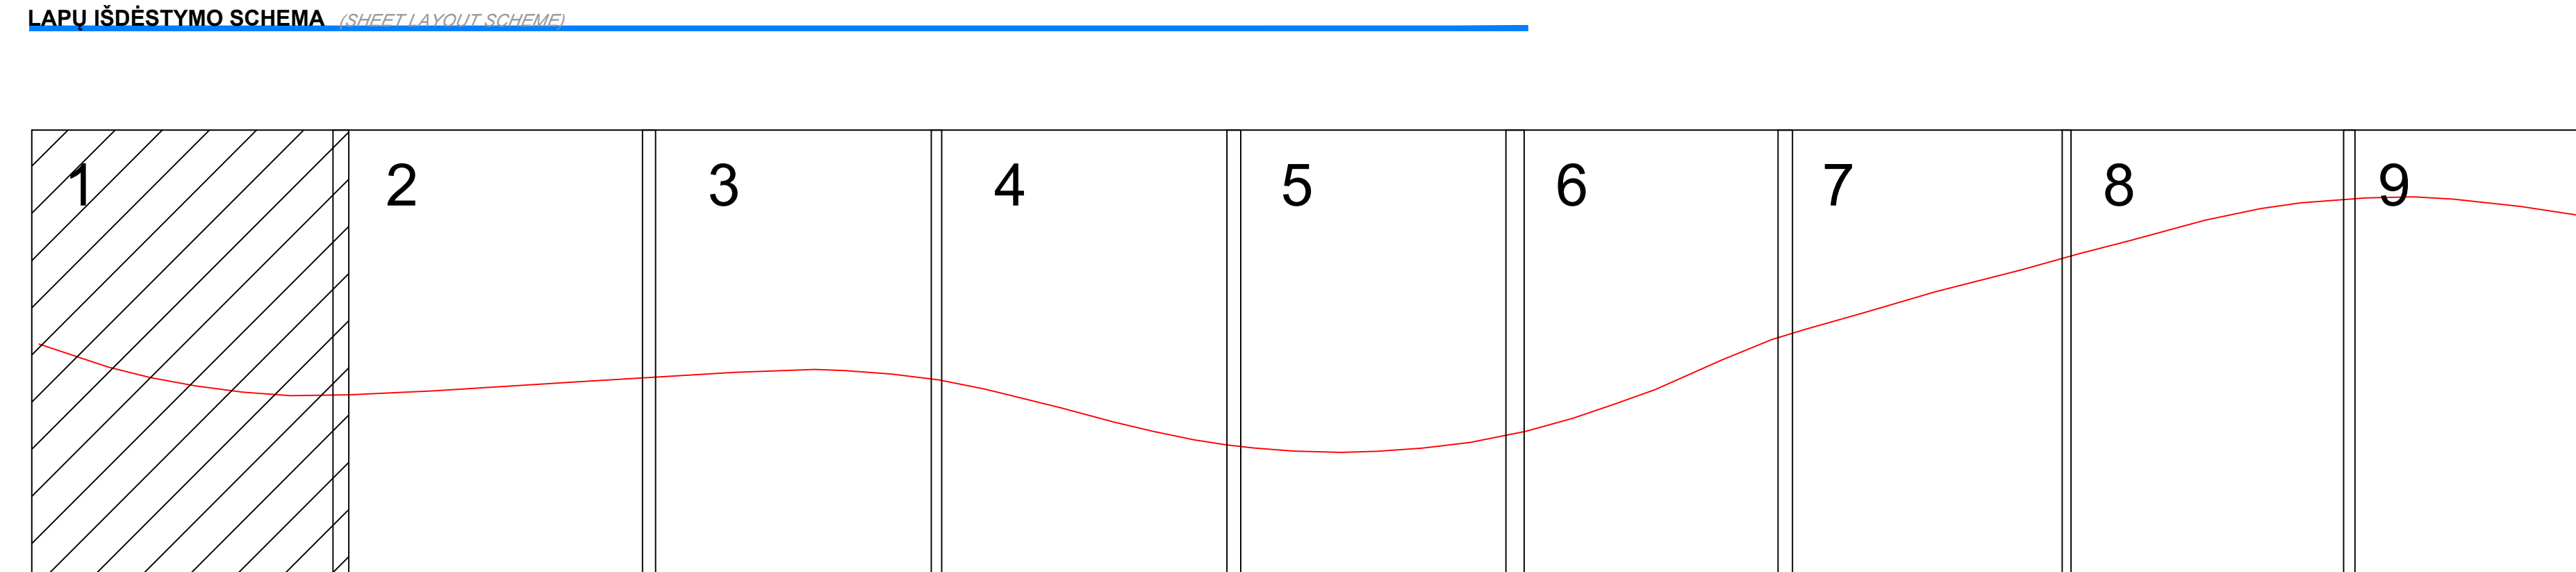

- PASTABOS (NOTES)**
1. NUOVAŽŲ Į SKLYPUS VIETOS TIKSLINAMOS STATYBOS METU (THE LOCATION OF EXITS/ENTRANCES TO THE LAND PLOTS WILL BE ADJUSTED DURING CONSTRUCTION)


0	2020-04	VISUOMENĖS INFORMAVIMUI APIE NUMATOMĄ STATINIŲ PROJEKTAVIMĄ / FOR THE PUBLIC INFORMATION ABOUT PLANNED DESIGN OF THE STRUCTURES
DATA / DATA	2020-04	LAIDOS STATUSAS, KEITIMO PRIEŽASTIS (JEI TAIKOMA) / REV. STATUS, REASON FOR REPLACEMENT
KVAL. PATV. DOK. NR. / QUAL. PATV. DOK. NUM.	IPD01	SUTARTIES PAVADINIMAS / AGREEMENT NAME
		NAUJOJU RŪŽOJO IS KAUNO / RAMEYGAŁA STATYBOS PROJEKTAVIMO IR PROJEKTO VYKDYMO PRIEŽASTIS PASAUGOS (2019-04-03 NR. 8.1/2019-03)
30436	SPV / DM	J. BERNABEU
		RŪŽO PAVADINIMAS / SUBSECTION NAME
		„RAIL BALTICA“ LINIJOS KAUNAS-RAMEYGAŁA RŪŽO SVEICARUJA-ZEIMAI (IPD01), JONAVOS R. SAV.
KVAL. PATV. DOK. NR. / QUAL. PATV. DOK. NUM.		KELIŲ PLANAS M 1:1000
		0
LT / EN	STATYTOJAS IR (ARBA) UŽSAKOVAS / BUILDER AND (OR) CLIENT	DOKUMENTO ŽYMOJIS / DOCUMENT MARK
	AB „LIETUVOS GELEŽINKIŲ INFRASTRUKTŪRA“ RB RAIL AS LITHUANIAN RAILWAYS	RBDTDLTDS1IPD01-XX-PP_B-02
		1 9

 

SUTARTINIAI ŽYMĖJIMAI (LEGEND)


- (LINES)
- AŠINĖ LINIJA (EDGE OF ASPHALT PAVEMENT)
 - ASFALTO DANGOS KRAŠTAS (EDGE OF ASPHALT PAVEMENT)
 - KELKRAŠČIO KRAŠTAS (EDGE OF SHOULDER)
 - ŽVYRO DANGOS KRAŠTAS (EDGE OF GRAVEL PAVEMENT)
 - KELIO JUOSTOS RIBA (LINE OF ROAD LAND PLOT)
 - GELEŽNINKELIO ŽEMĖS SKLYPO RIBA (LINE OF RAILWAY LAND PLOT)
 - ŽEMĖS SKLYPŲ RIBOS (BOUNDARY LINE OF LAND PLOTS)
 - PERSPEKTYVINIS KELKRAŠČIO KRAŠTAS (CONCEPTUAL EDGE OF SHOULDER)
 - PERSPEKTYVINIS ŽVYRO DANGOS KRAŠTAS (CONCEPTUAL EDGE OF GRAVEL PAVEMENT)
 - (MATCH)
- (PATCHES)
- RAJONINIO KELIO DANGA (PAVEMENT OF REGIONAL ROAD)
 - VIEŠINIO KELIO DANGA (PAVEMENT OF LOCAL ROAD)
 - APTARNAVIMO KELIO DANGA (PAVEMENT OF MAINTENANCE ROAD)
 - PERSPEKTYVINĖ STOTIES VIETA (CONCEPTUAL STATION AREA)

LAPŲ IŠDĖSTYMO SCHEMA (SHEET LAYOUT SCHEME)

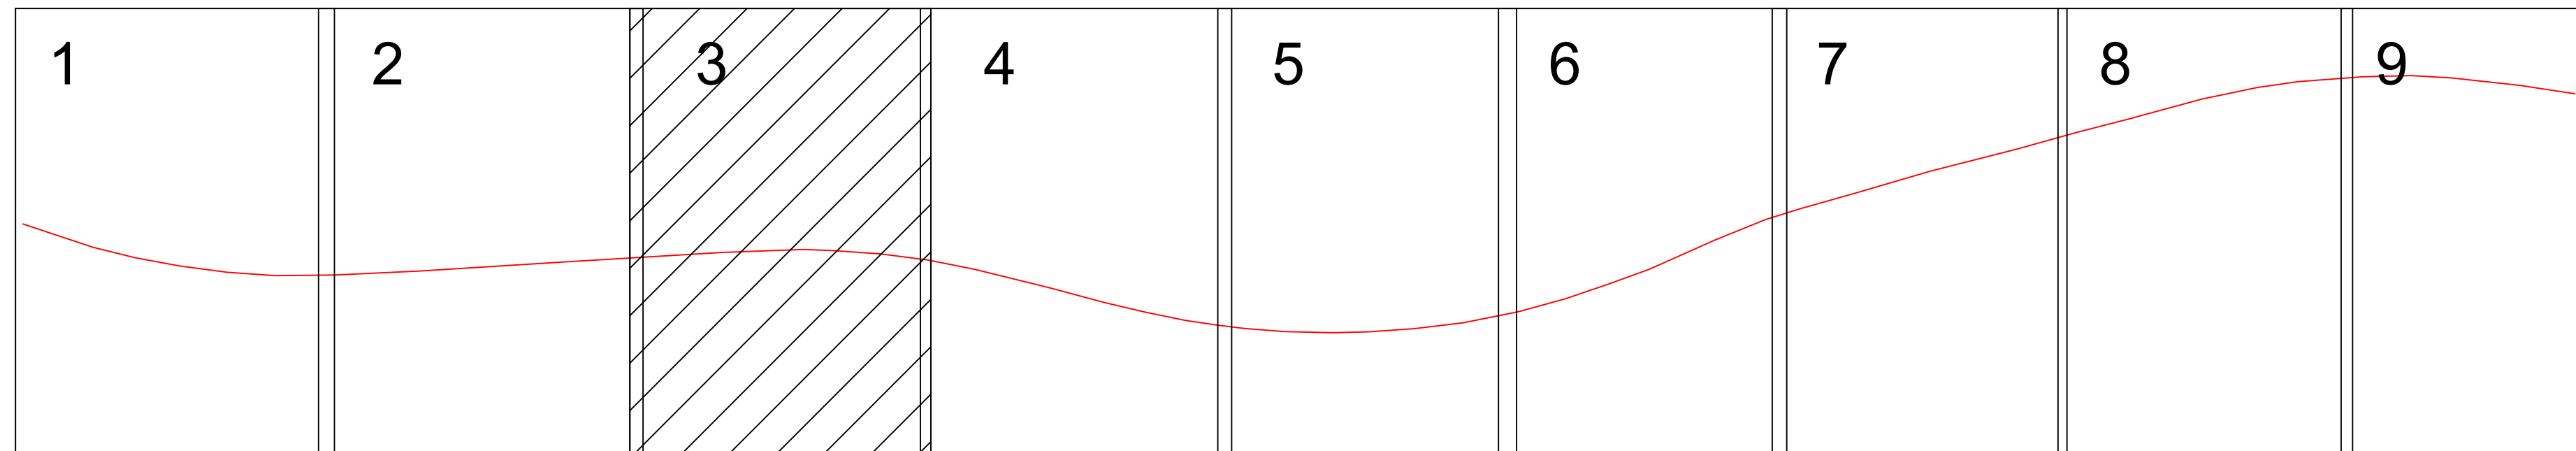

PASTABOS (NOTES)

1. NUOVAŽŲ Į SKLYPUS VIETOS TIKSLINAMOS STATYBOS METU
(THE LOCATION OF ENTRANCE TO THE LAND PLOTS WILL BE ADJUSTED DURING CONSTRUCTION)

 

SUTARTINIAI ŽYMĖJIMAI (LEGEND)

- (LINES)
- ASINĖ LINIJA (EDGE OF ASPHALT PAVEMENT)
 - ASFALTO DANGOS KRASAS (EDGE OF ASPHALT PAVEMENT)
 - KELIARIMO KRASAS (EDGE OF SHOULDER)
 - ZYRIO DANGOS KRASAS (EDGE OF GRAVEL PAVEMENT)
 - KELIO JUOSTOS RIBA (EDGE OF LAND PLOT)
 - GELEŽNĖLIŲ ŽEJES SKLYPO RIBA (LINE OF RAILWAY LAND PLOT)
 - ŽEMES SKLYPŲ RIBOS (LINE OF LAND PLOT)
 - PERSPEKTYVINIS KELIARIMO KRASAS (CONCEPTUAL EDGE OF SHOULDER)
 - PERSPEKTYVINIS ZYRIO DANGOS KRASAS (CONCEPTUAL EDGE OF GRAVEL PAVEMENT)
 - RAJONINIO KELIO DANGA (PAVEMENT OF REGIONAL ROAD)
 - VIETINIO KELIO DANGA (PAVEMENT OF LOCAL ROAD)
 - APIARNIAVIMO KELIO DANGA (PAVEMENT OF MAINTENANCE ROAD)
 - PERSPEKTYVINĖ STOTIES VIETA (CONCEPTUAL STATION AREA)

LAPŲ IŠDĖSTYMO SCHEMA (SHEET LAYOUT SCHEMA)

1	2	3	4	5	6	7	8	9

PASTABOS (NOTES)

1. NUOVAŽŲ ĮSKYPIŲ VIETOS TIKSLINAMOS STATYBOS METU (THE LOCATION OF ENTRENCHMENT TO THE LAND PLOTS WILL BE ADJUSTED DURING CONSTRUCTION)