


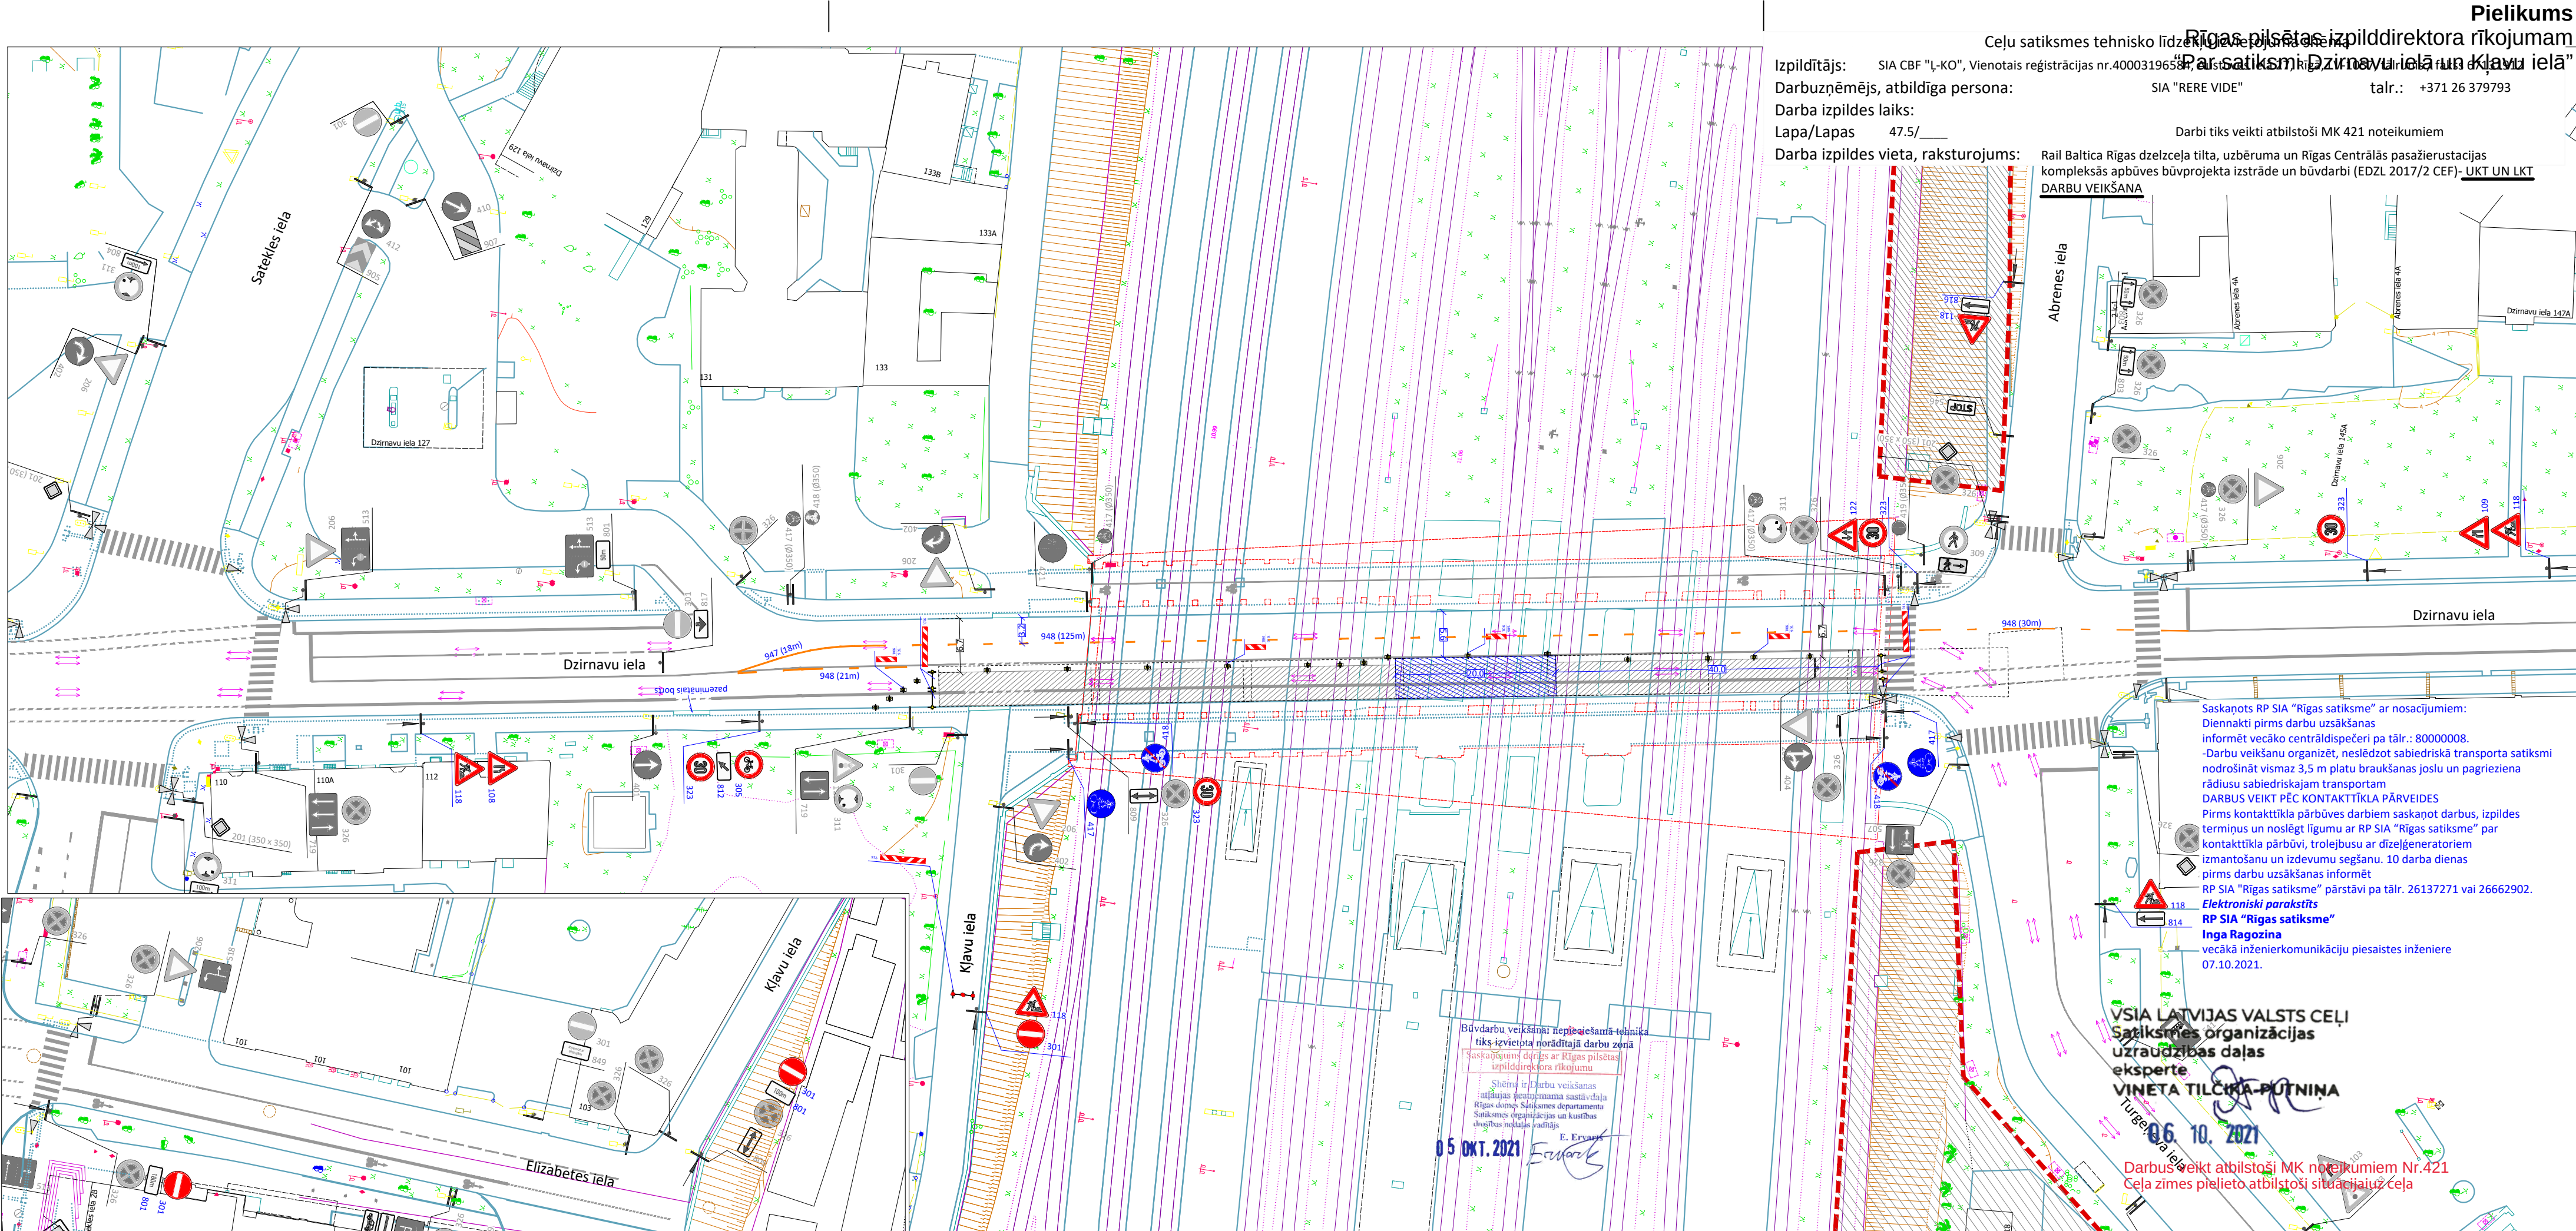

Ceļu satiksmes tehnisko līdzekļu veidošana
Rīgas pilsētas izpilddirektora rīkojuma
"Par satiksmi Dzirnavu ielā un Klavu ielā"

Izpildītājs: SIA CBF "L-KO", Vienotais reģistrācijas nr.40003196584, tālr.: +371 26 379793
Darbuuzņēmējs, atbildīga persona: SIA "RERE VIDE"
Darba izpildes laiks: 47.5/
Lapa/Lapas
Darba izpildes vieta, raksturojums: Darbi tiks veikti atbilstoši MK 421 noteikumiem
Rail Baltica Rīgas dzelzceļa tilta, uzbēruma un Rīgas Centrālās pasažieru stacijas kompleksās apbūves būvprojekta izstrāde un būvdarbi (EDZL 2017/2 CEF)- UKT UN LKT DARBU VEIKŠANA

Saskaņots RP SIA "Rīgas satiksme" ar nosacījumiem:
Diennakti pirms darbu uzsākšanas informēt vecāko centrālās dispečeri pa tālr.: 80000008.
-Darbu veikšanu organizēt, neslēdzot sabiedriskā transporta satiksmi nodrošināt vismaz 3,5 m platu braukšanas joslu un pagriezienu rādīšu sabiedriskajam transportam
DARBUS VEIKT PĒC KONTAKTTĪKLA PĀRVEIDES
Pirms kontakttīkla pārbūves darbiem saskaņot darbus, izpildes termiņus un noslēgt līgumu ar RP SIA "Rīgas satiksme" par kontakttīkla pārbūvi, trolejbusu ar dīzeļģeneratoriem izmantošanu un izdevumu segšanu. 10 darba dienas pirms darbu uzsākšanas informēt
RP SIA "Rīgas satiksme" pārstāvi pa tālr. 26137271 vai 26662902.
Elektroniski parakstīts
RP SIA "Rīgas satiksme"
Inga Ragozina
vecākā inženierkomunikāciju piesaistes inženiere
07.10.2021.

VSIA LATVIJAS VALSTS CEĻI
Satiksmes organizācijas
uzraudzības daļas
eksperte
VINETA TILČKA-PUTNIŅA
06.10.2021

Darbus veikt atbilstoši MK noteikumiem Nr.421
Cela zīmes pielieto atbilstoši situācijai uz ceļa

Būvdarbu veikšanai nepieciešamā tehnika tiks izvietota norādītajā darbu zonā
Saskaņojums drošs ar Rīgas pilsētas izpilddirektora rīkojumu

Šeit ir Darbu veikšanas atļaujas pieņemama sastāvdaļa Rīgas domes Satiksmes departamenta Satiksmes organizācijas un kustības drošības nodaļas vadītājs

05 OKT. 2021 E. Eryan