

## Ceļu satiksmes tehnisko līdzekļu izvietojuma shēma

Izpildītājs: SIA CBF "Ļ-KO", Vienotais reģistrācijas nr.40003196584, Austuves ielā 27, Rīgā, LV-1057, tālrunis / fakss 67131912

Darbuzzņēmējs, atbildīga persona:

SIA "RERE VIDE"

talr.: +371 26 379793

Darba izpildes laiks:

Lapa/Lapas 37/

Darbi tiks veikti atbilstoši MK 421 noteikumiem


Darba izpildes vieta, raksturojums:

Rail Baltica Rīgas dzelzceļa tilta, uzbēruma un Rīgas Centrālās pasažieru stacijas kompleksās apbūves būvprojekta izstrāde un būvdarbi (EDZL 2017/2 CEF)- **UKT UN LKT DARBU VEIKŠANA**

pec grafikā: no 11.11.2021g. līdz 16.11.2021

### 1.pielikums

Rīgas pilsētas izpilddirektora rīkojumam  
"Par satiksmi Turgeņeva ielā"

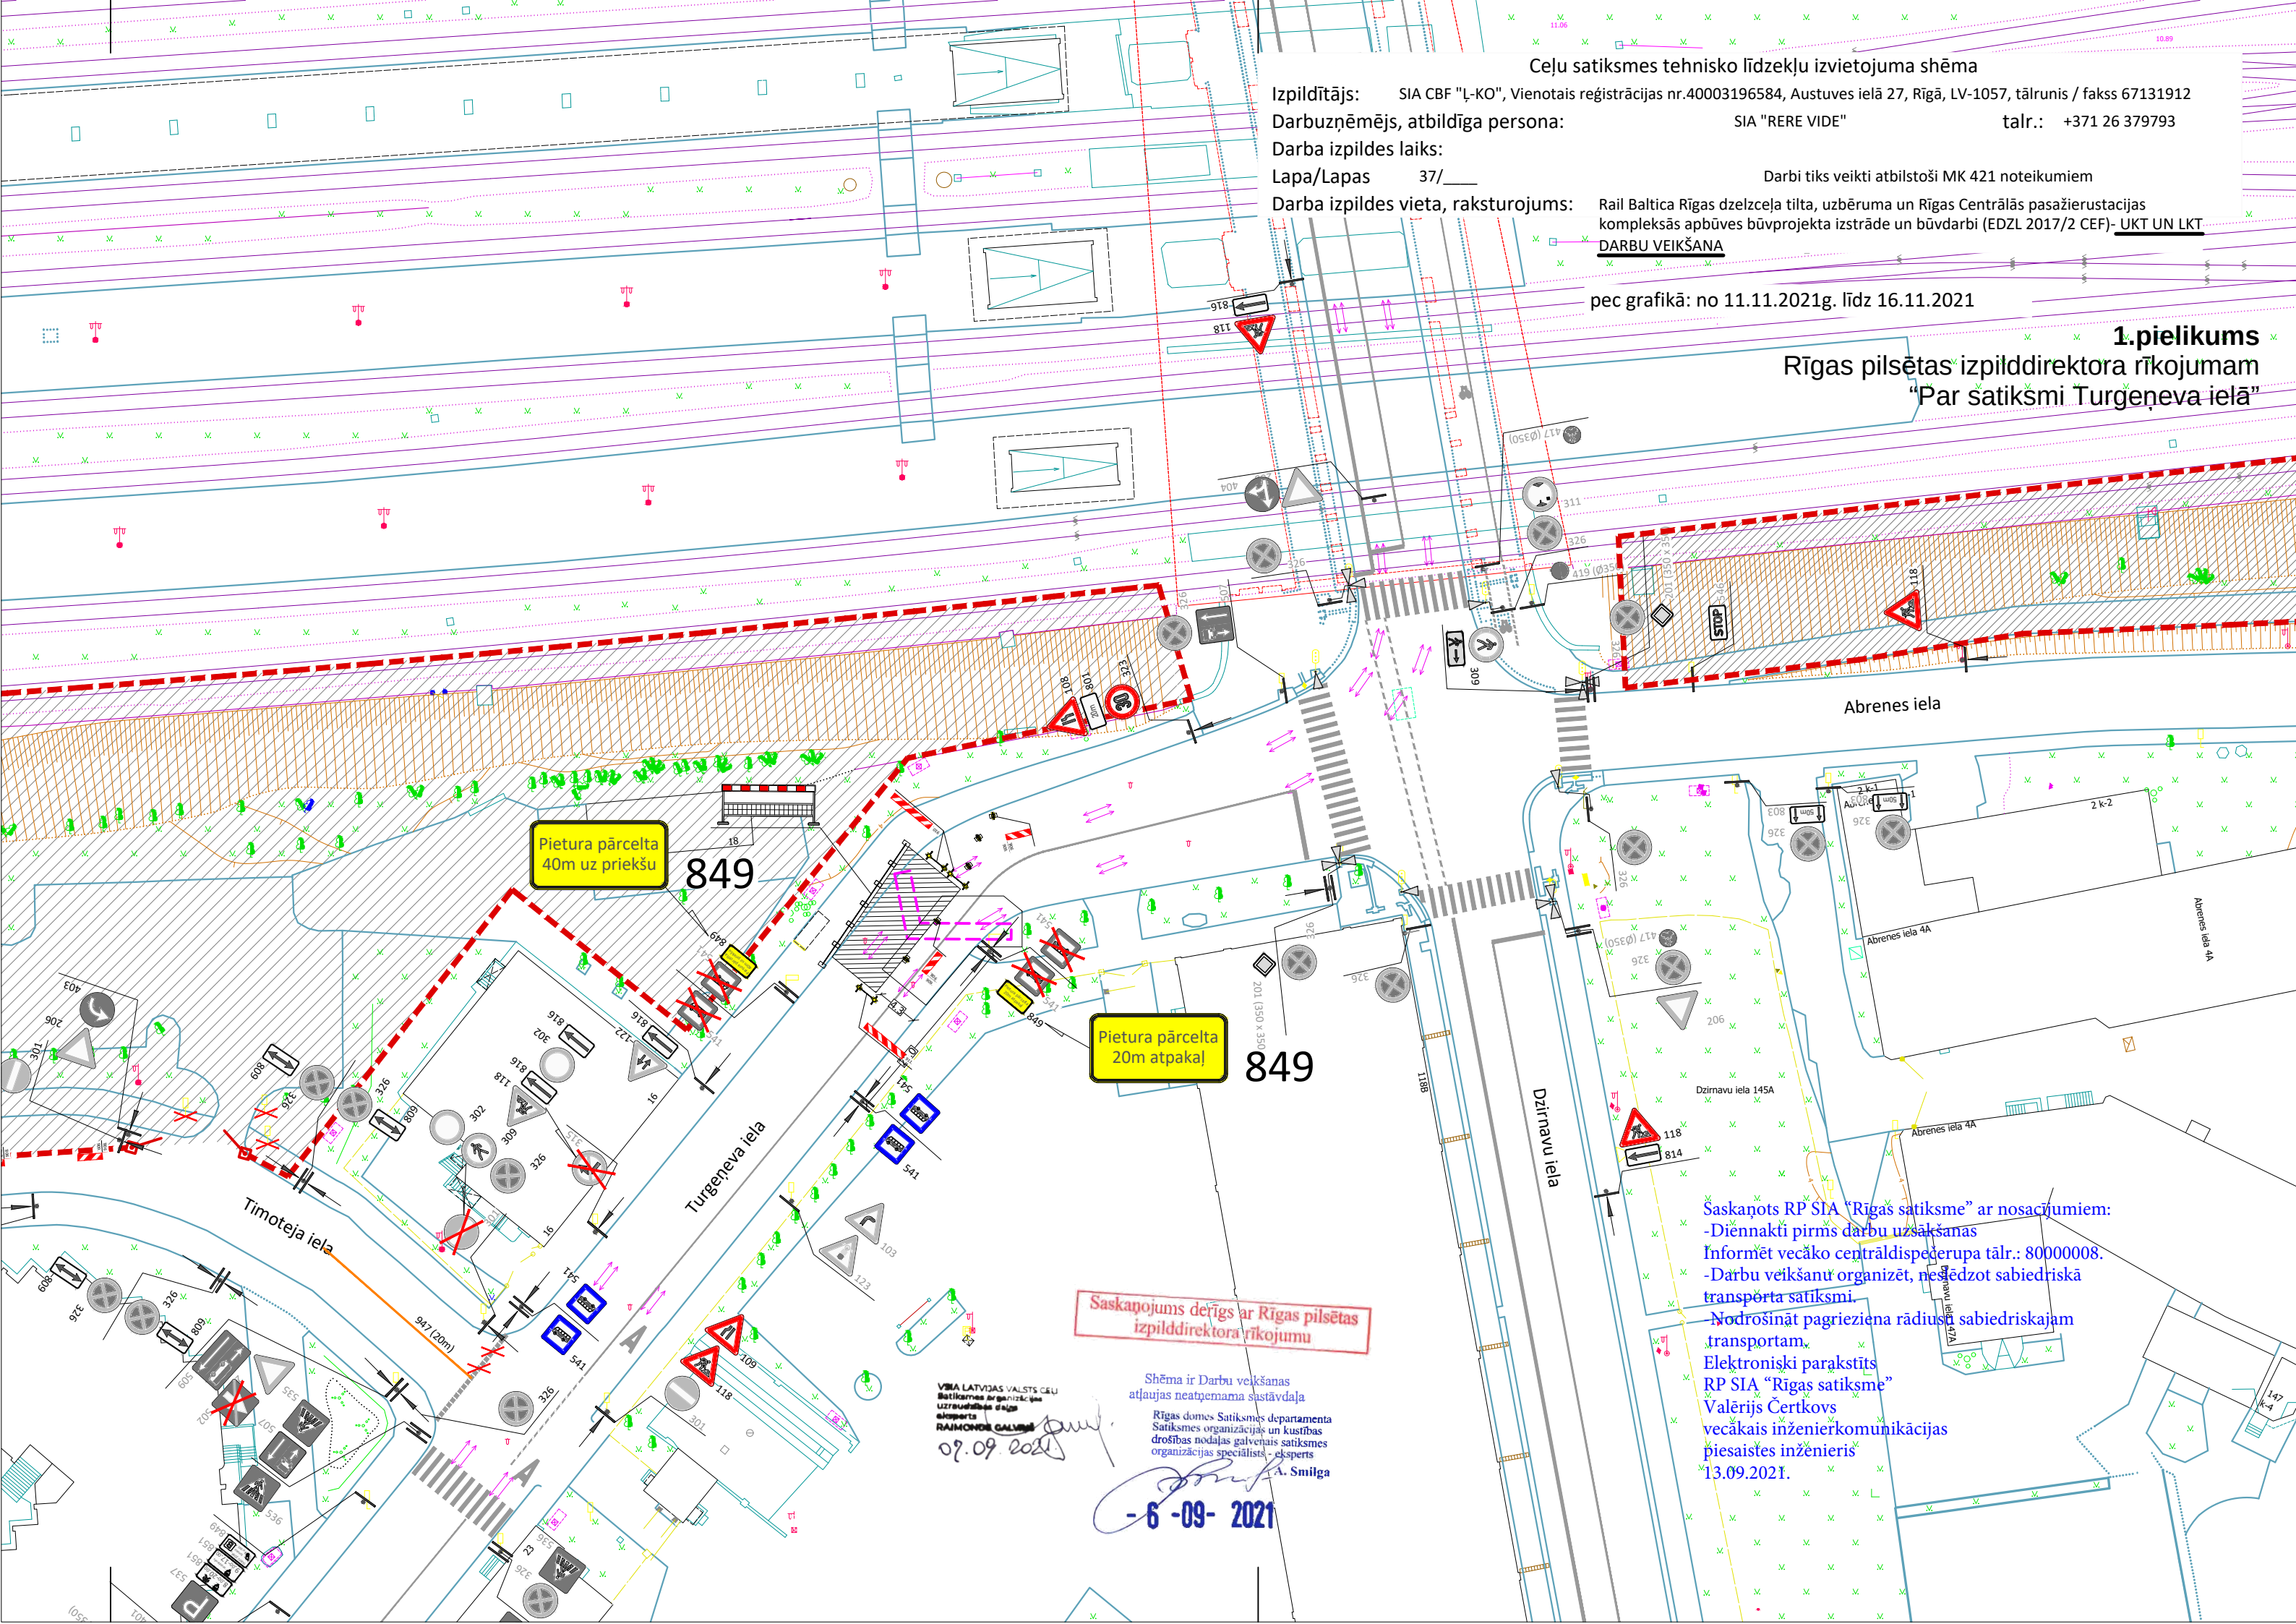

Pietura pārceļta  
40m uz priekšu

849

Pietura pārceļta  
20m atpakaļ

849

Saskaņojums derīgs ar Rīgas pilsētas  
izpilddirektora rīkojumu

VRMA LATVIJAS VALSTS CEĻU  
SATIKSMES ORGANIZĀCIJAS  
UZRAUDZĪBAS DAĻAS  
EKSPERTS  
RAIMONDS GALVINS

07.09.2021

Shēma ir Darbu veikšanas  
atļaujas neatņemama sastāvdaļa  
Rīgas domes Satiksmes departamenta  
Satiksmes organizācijas un kustības  
drošības nodaļas galvenais satiksmes  
organizācijas speciālists - eksperts  
A. Smilga

- 6 -09- 2021

Saskaņots RP SIA "Rīgas satiksme" ar nosacījumiem:

- Diennakti pirms darbu uzsākšanas  
Informēt vecāko centrāldispēderu tālr.: 80000008.
- Darbu veikšanu organizēt, nodrošinot sabiedriskā  
transporta satiksmi.

Nodrošināt pagriezienu rādītājus sabiedriskajam  
transportam.

Elektroniski parakstīts  
RP SIA "Rīgas satiksme"  
Valērijs Čertkovs  
vecākais inženierkomunikācijas  
piesaistes inženieris  
13.09.2021.