

Ceļu satiksmes tehnisko līdzekļu izvietojuma shēma

Izpildītājs: SIA CBF "Ļ-KO", Vienotais reģistrācijas nr.40003196584, Austuves ielā 27, Rīgā, LV-1057, tālrunis / fakss 67131912

Darbuzzņēmējs, atbildīga persona:

SIA "RERE VIDE"

talr.: +371 26 379793

Darba izpildes laiks:

Lapa/Lapas 38/

Darbi tiks veikti atbilstoši MK 421 noteikumiem


Darba izpildes vieta, raksturojums:

Rail Baltica Rīgas dzelzceļa tilta, uzbēruma un Rīgas Centrālās pasažieru stacijas kompleksās apbūves būvprojekta izstrāde un būvdarbi (EDZL 2017/2 CEF)- **UKT UN LKT DARBU VEIKŠANA**

pec grafikā: no 17.11.2021g. līdz 18.11.2021

2.pielikums

Rīgas pilsētas izpilddirektora rīkojumam
"Par satiksmi Dzirnau ielā un Turgeņeva ielā"

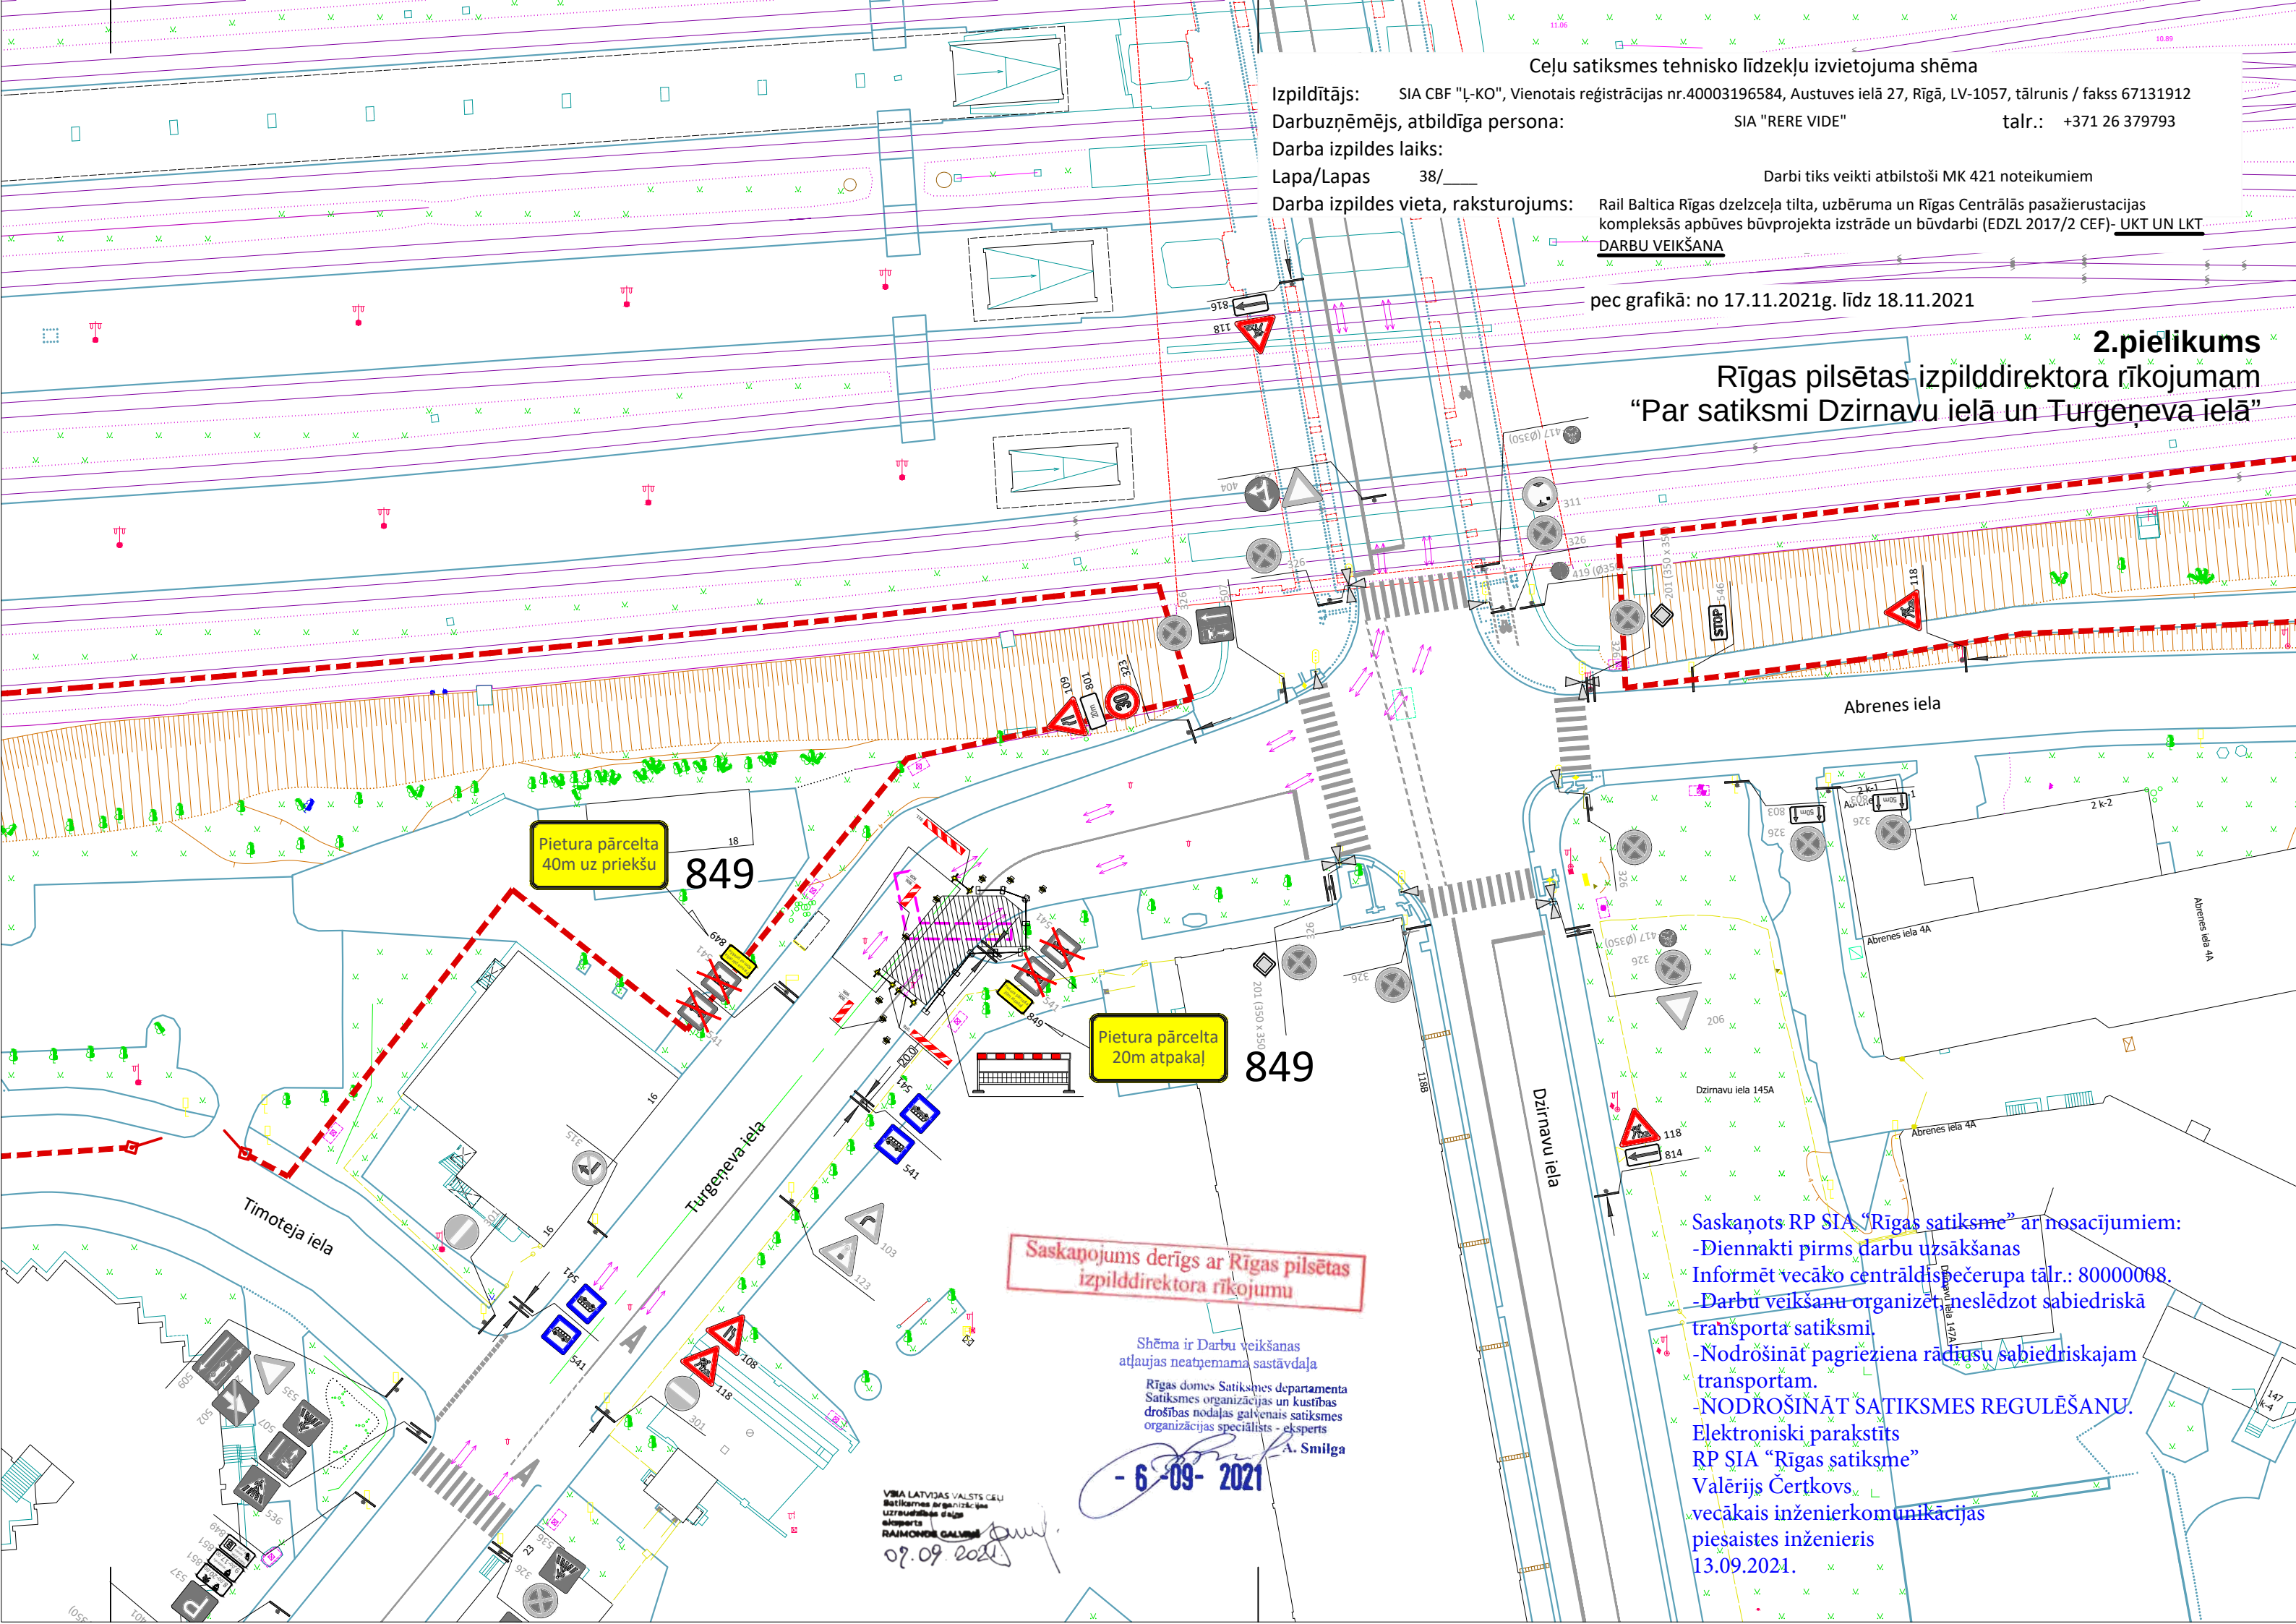

Pietura pārcelta
40m uz priekšu

849

Pietura pārcelta
20m atpakaļ

849

Saskaņojums derīgs ar Rīgas pilsētas
izpilddirektora rīkojumu

Shēma ir Darbu veikšanas
atļaujas neatņemama sastāvdaļa

Rīgas domes Satiksmes departamenta
Satiksmes organizācijas un kustības
drošības nodaļas galvenais satiksmes
organizācijas speciālists - eksperts

A. Smilga

- 6-09-2021

VIA LATVIJAS VALSTS CEĻU
Satiksmes organizācijas
uzraudzības daļas
eksperts
RAIMONDS GALVINS

07.09.2021

Saskaņots RP SIA "Rīgas satiksme" ar nosacījumiem:

-Diennakti pirms darbu uzsākšanas
Informēt vecāko centrālās dispečeru tālr.: 80000098.

-Darbu veikšanu organizēt neslēdzot sabiedriskā
transporta satiksmi.

-Nodrošināt pagriezienu rādīšu sabiedriskajam
transportam.

NODROŠINĀT SATIKSMES REGULĒŠANU.

Elektroniski parakstīts
RP SIA "Rīgas satiksme"

Valērijs Čertkovs
vecākais inženierkomunikācijas
piešaites inženieris
13.09.2021.