


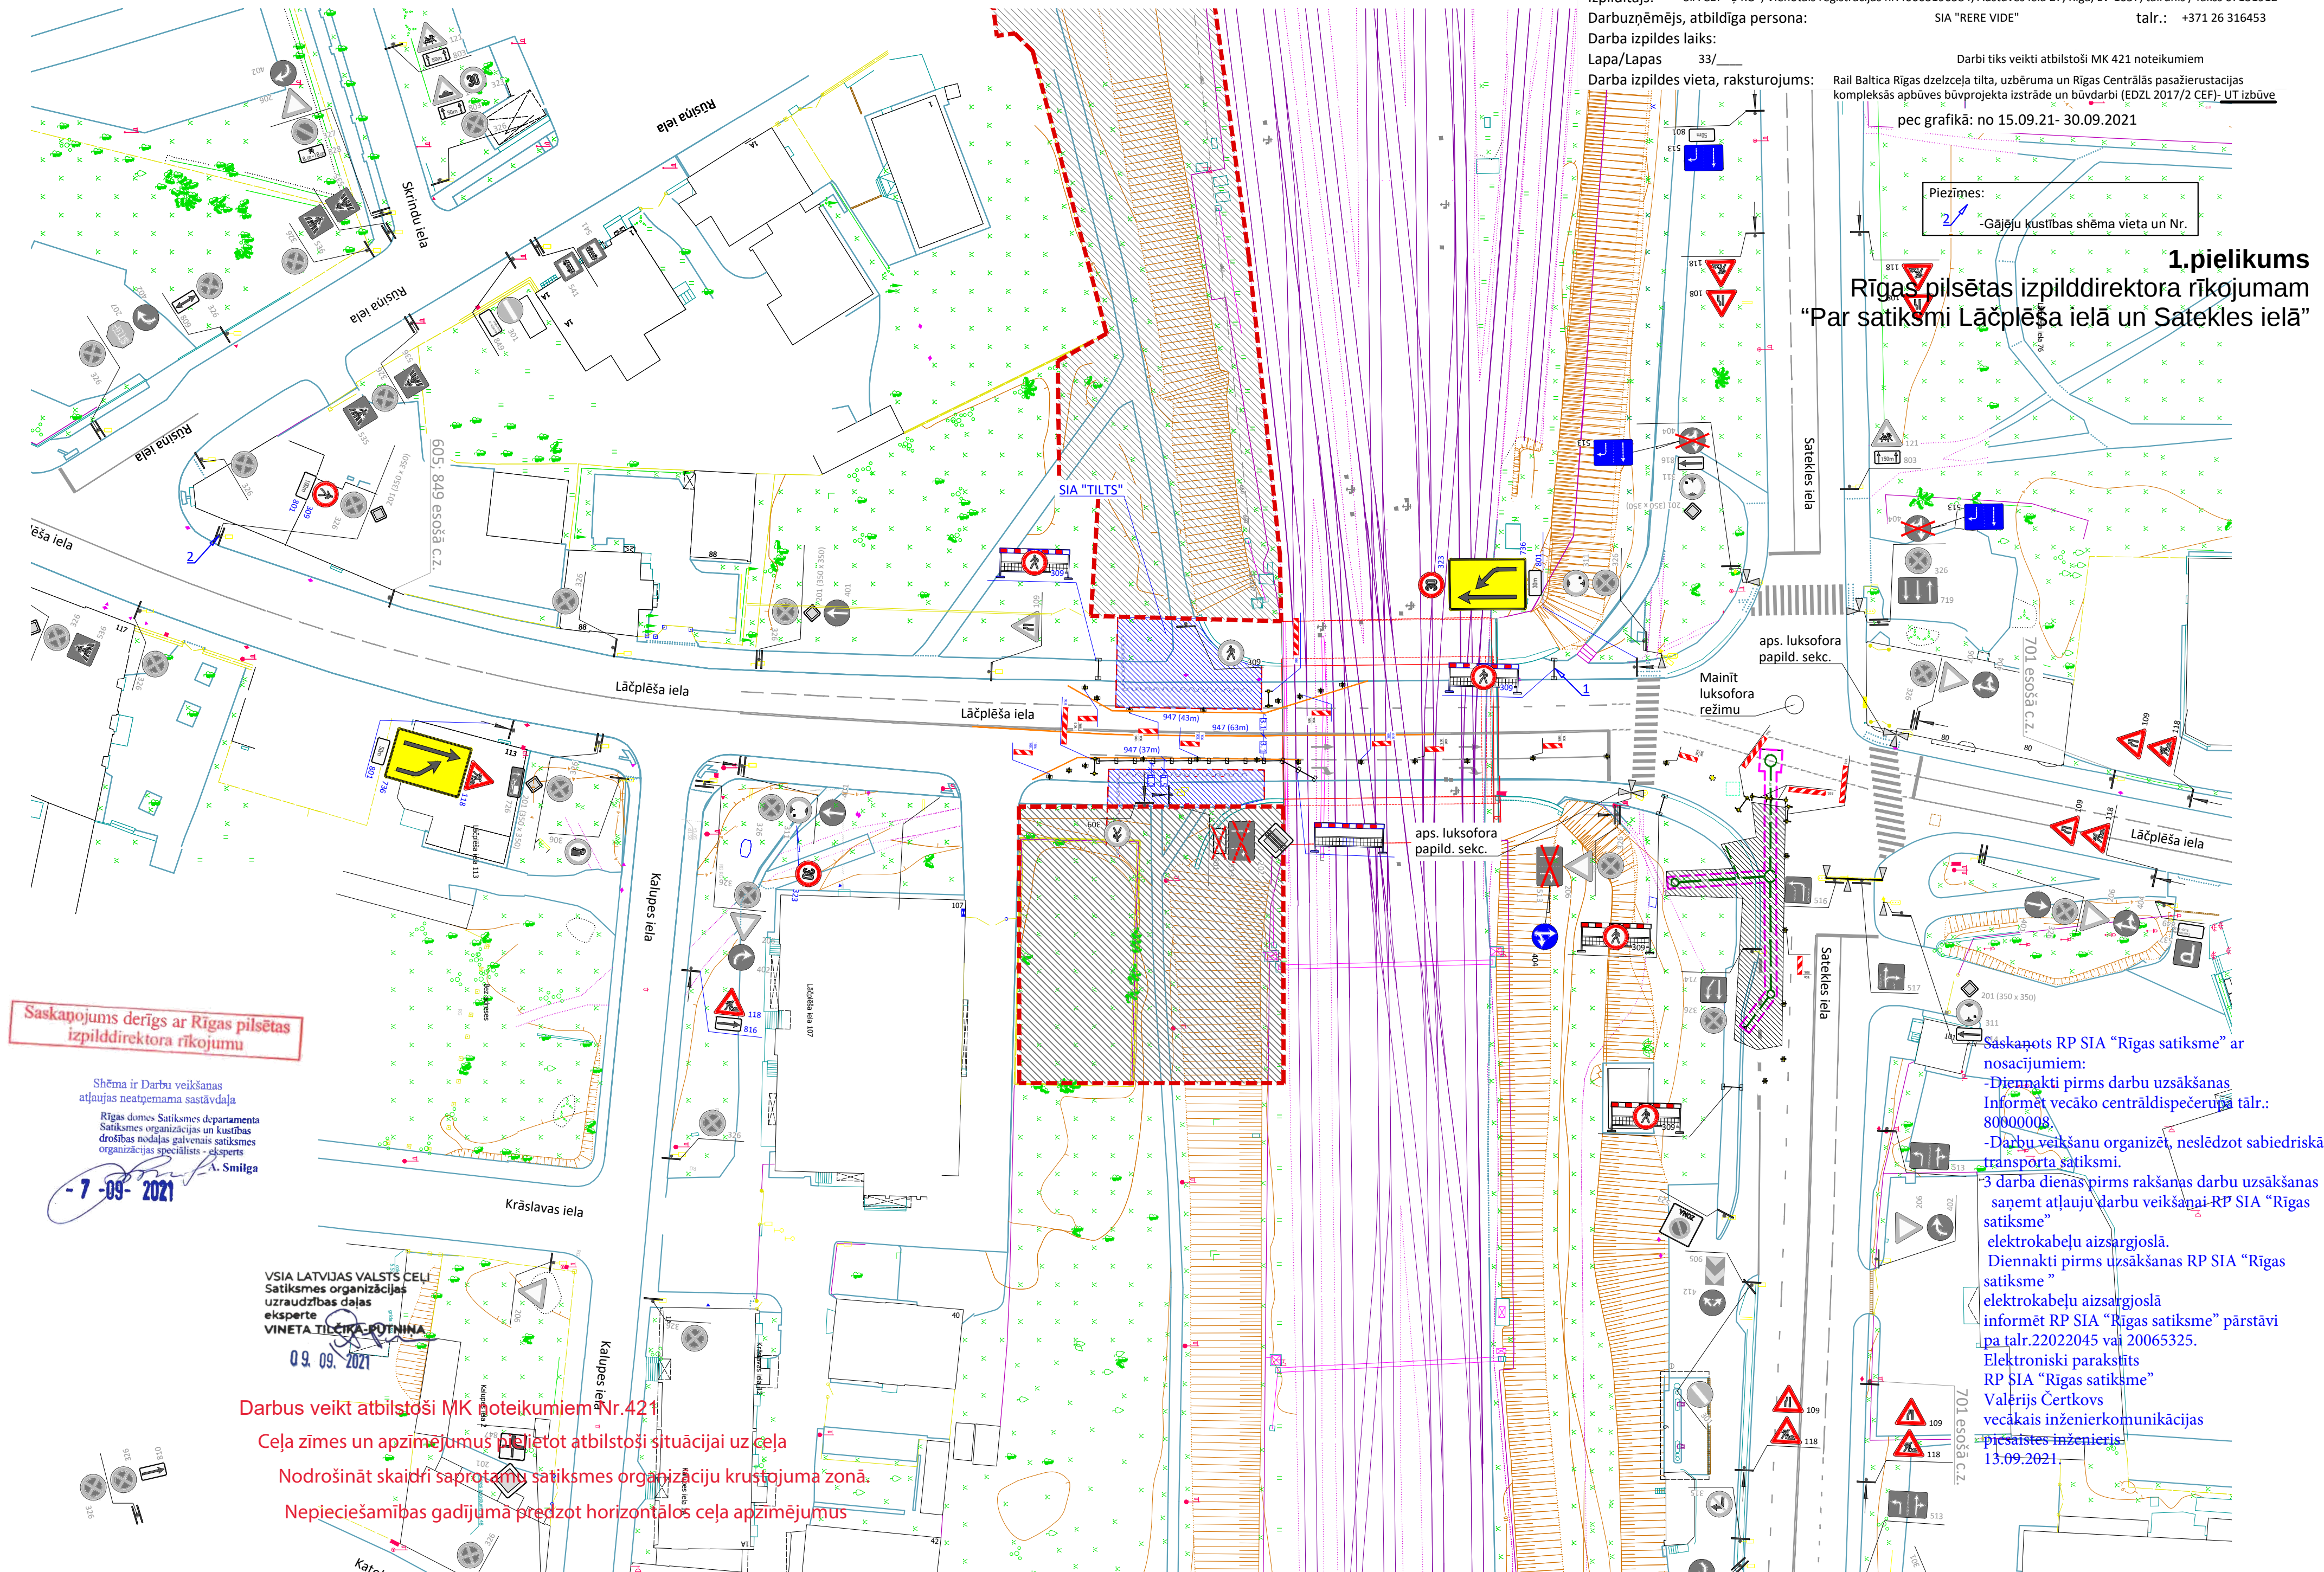

Ceļu satiksmes tehnisko līdzekļu izvietojuma shēma

Izpildītājs: SIA CBF "L-KO", Vienotais reģistrācijas nr.40003196584, Austuves ielā 27, Rīgā, LV-1057, tālrunis / fakss 67131912
Darbuuzņēmējs, atbildīga persona: SIA "RERE VIDE" tālr.: +371 26 316453
Darba izpildes laiks:
Lapa/Lapas 33/
Darba izpildes vieta, raksturojums:

Darbi tiks veikti atbilstoši MK 421 noteikumiem
Rail Baltica Rīgas dzelzceļa tilta, uzbūruma un Rīgas Centrālās pasažieru stacijas kompleksās apbūves būvprojekta izstrāde un būvdarbi (EDZL 2017/2 CEF)- UT izbūve
pec grafikā: no 15.09.21- 30.09.2021

Piezīmes:
2/ Gājēju kustības shēma vieta un Nr.

1.pielikums
Rīgas pilsētas izpilddirektora rīkojumam
"Par satiksmi Lāčplēša ielā un Satekles ielā"

Saskaņojums derīgs ar Rīgas pilsētas izpilddirektora rīkojumu

Shēma ir Darbu veikšanas atļaujas neatņemama sastāvdaļa
Rīgas domes Satiksmes departamenta Satiksmes organizācijas un kustības drošības nodaļas galvenais satiksmes organizācijas speciālists - eksperts
A. Smilga

- 7 - 09 - 2021

VSIA LATVIJAS VALSTS CEĻI
Satiksmes organizācijas uzraudzības daļas eksperte
VINETA TILČIKOVA-POTNINA
09.09.2021

Darbus veikt atbilstoši MK noteikumiem Nr.421


Ceļa zīmes un apzīmējumus pielietot atbilstoši situācijai uz ceļa

Nodrošināt skaidri saprotamu satiksmes organizāciju krustojuma zonā.

Nepieciešamības gadījumā paredzot horizontālos ceļa apzīmējumus

Saskaņots RP SIA "Rīgas satiksme" ar nosacījumiem:
-Diennakti pirms darbu uzsākšanas Informēt vecāko centrāldispečeru tālr.: 80000008
-Darbu veikšanu organizēt, neslīdzot sabiedriskā transporta satiksmi.
-3 darba dienas pirms rakšanas darbu uzsākšanas saņemt atļauju darbu veikšanai RP SIA "Rīgas satiksme"
elektrokabeļu aizsargjoslā.
Diennakti pirms uzsākšanas RP SIA "Rīgas satiksme"
elektrokabeļu aizsargjoslā
informēt RP SIA "Rīgas satiksme" pārstāvi pa tālr.22022045 vai 20065325.
Elektroniski parakstīts
RP SIA "Rīgas satiksme"
Valērijs Čertkovs
vecākais inženierkomunikācijas
pārvaldes inženieris
13.09.2021.


GĀJĒJU KUSTĪBAS SHĒMA 1

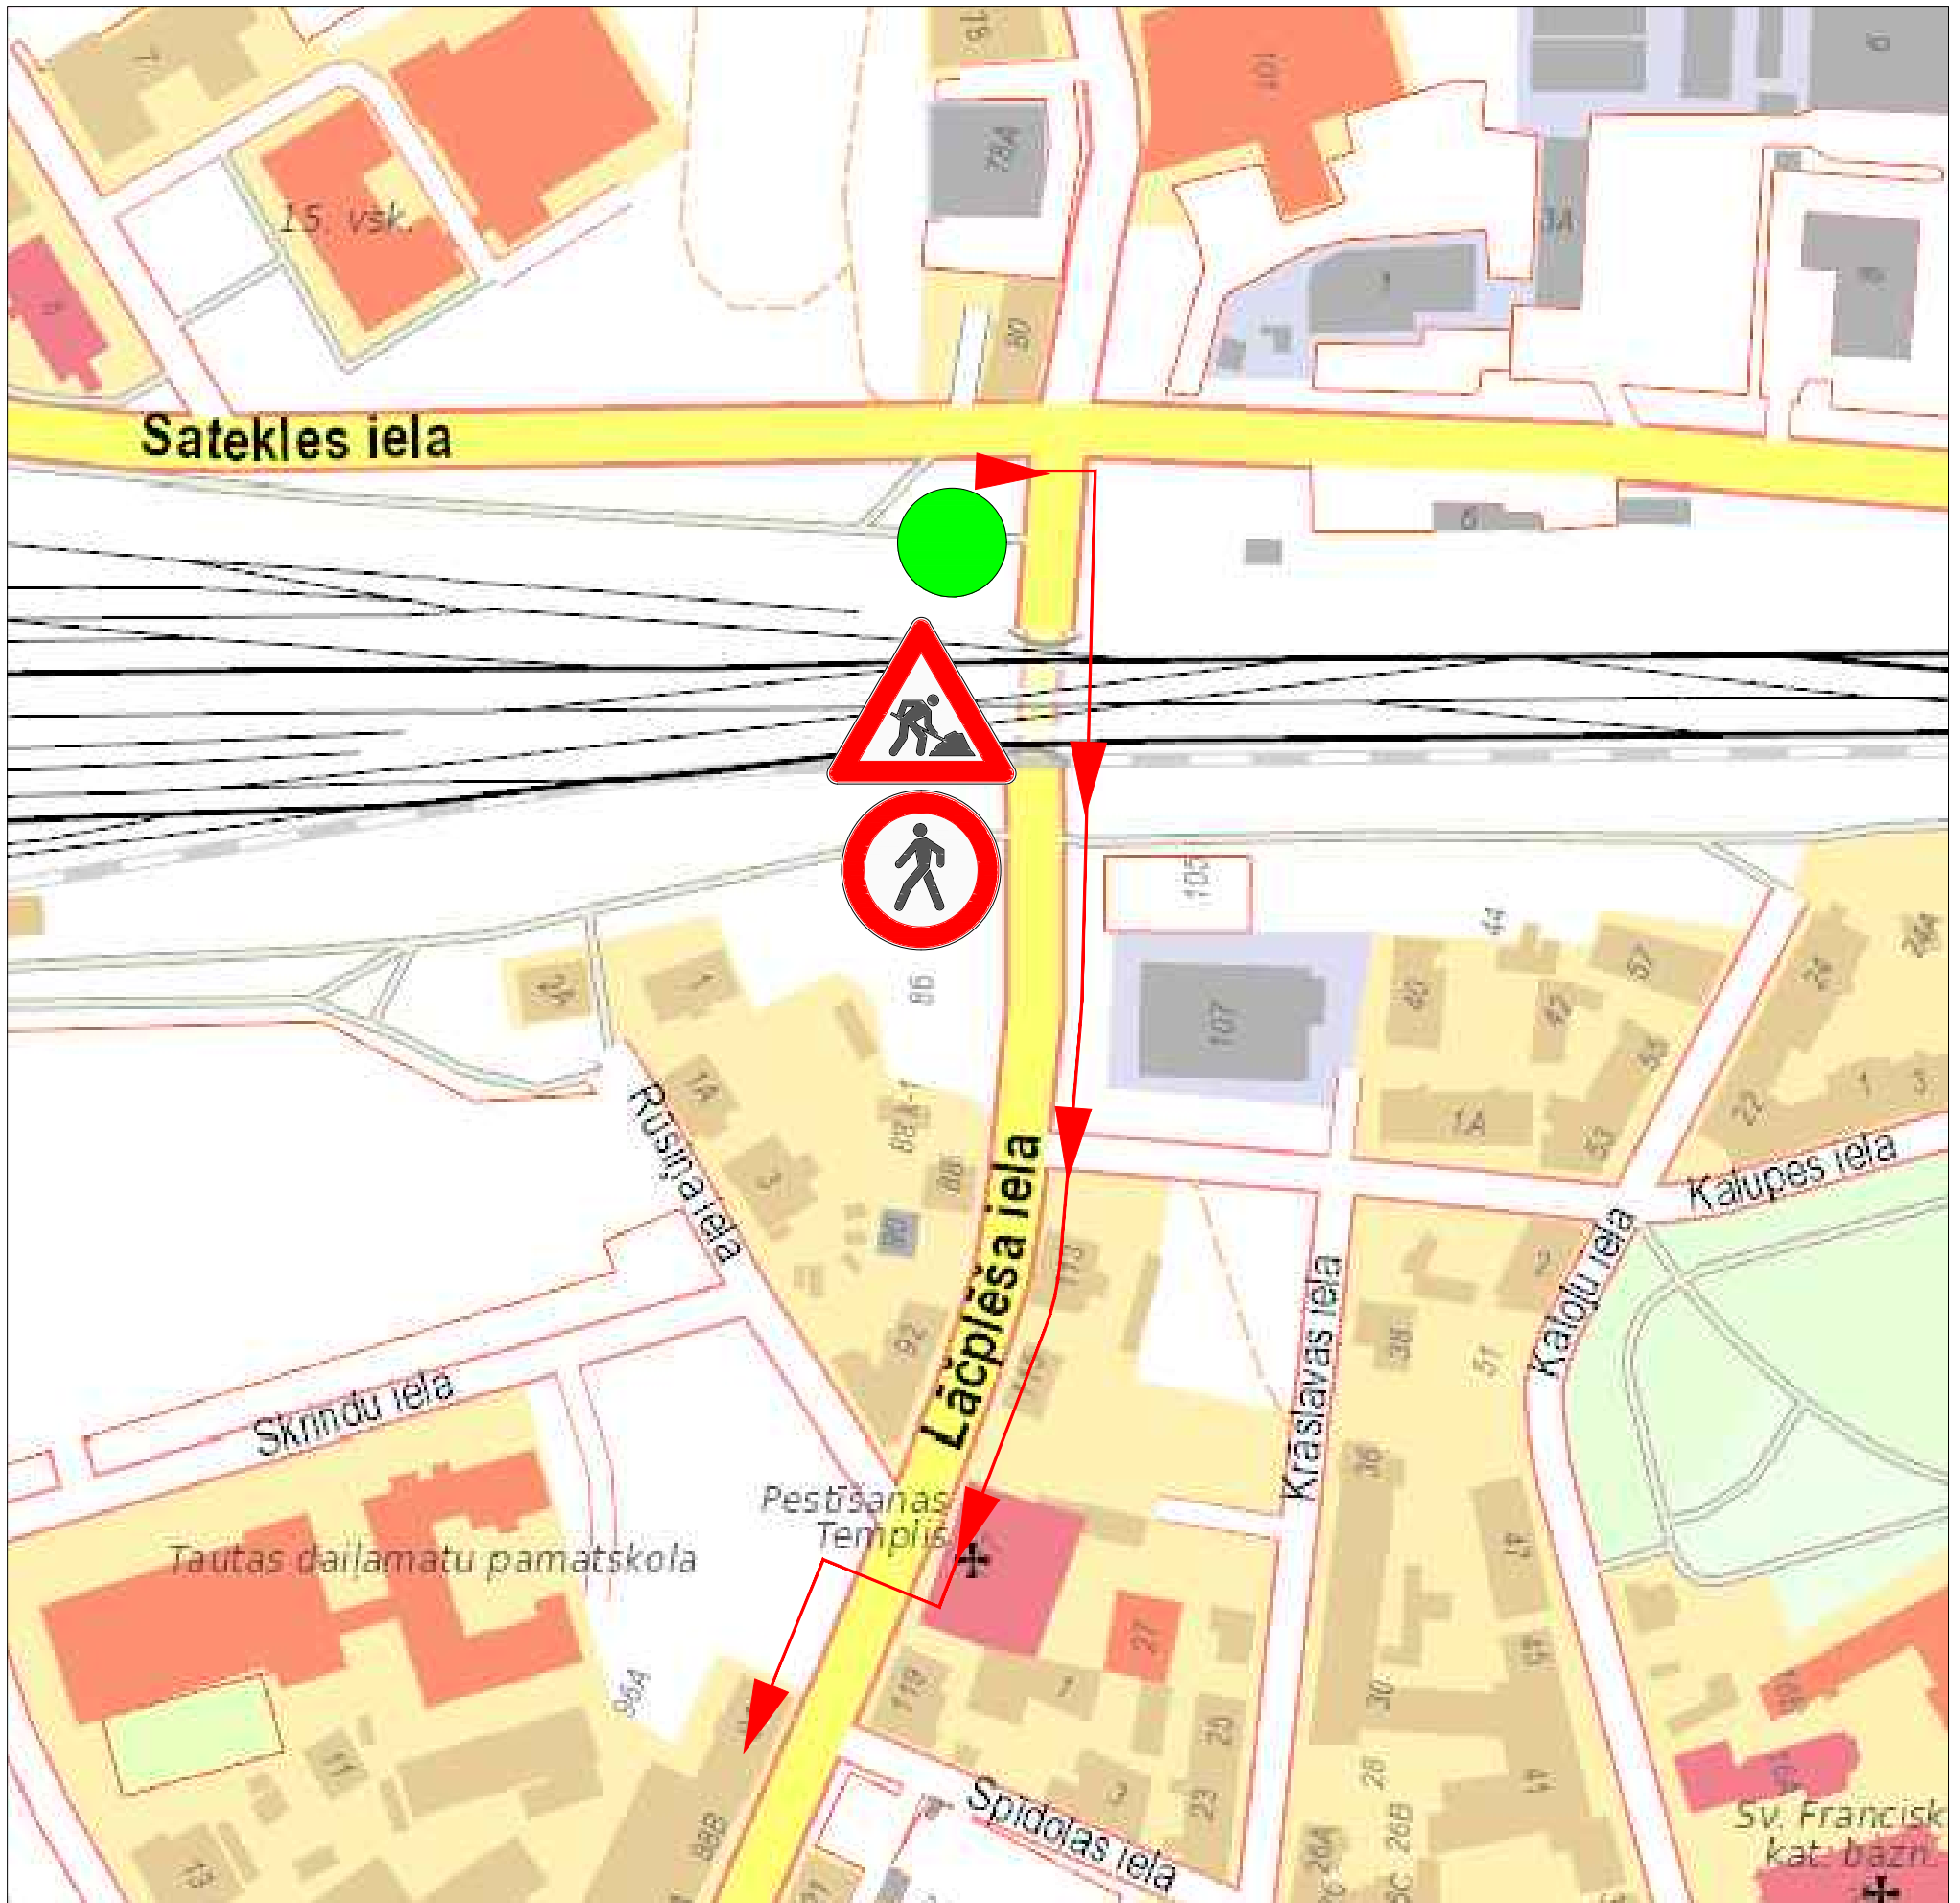

Rīgas domes Satiksmes departamenta
Satiksmes organizācijas un kustības
drošības nodaļas galvenais satiksmes
organizācijas speciālists - eksperts



A. Smilga

- 7 - 09 - 2021

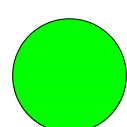

Jūs esat šeit!

GĀJĒJU KUSTĪBAS SHĒMA 2

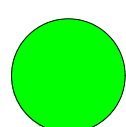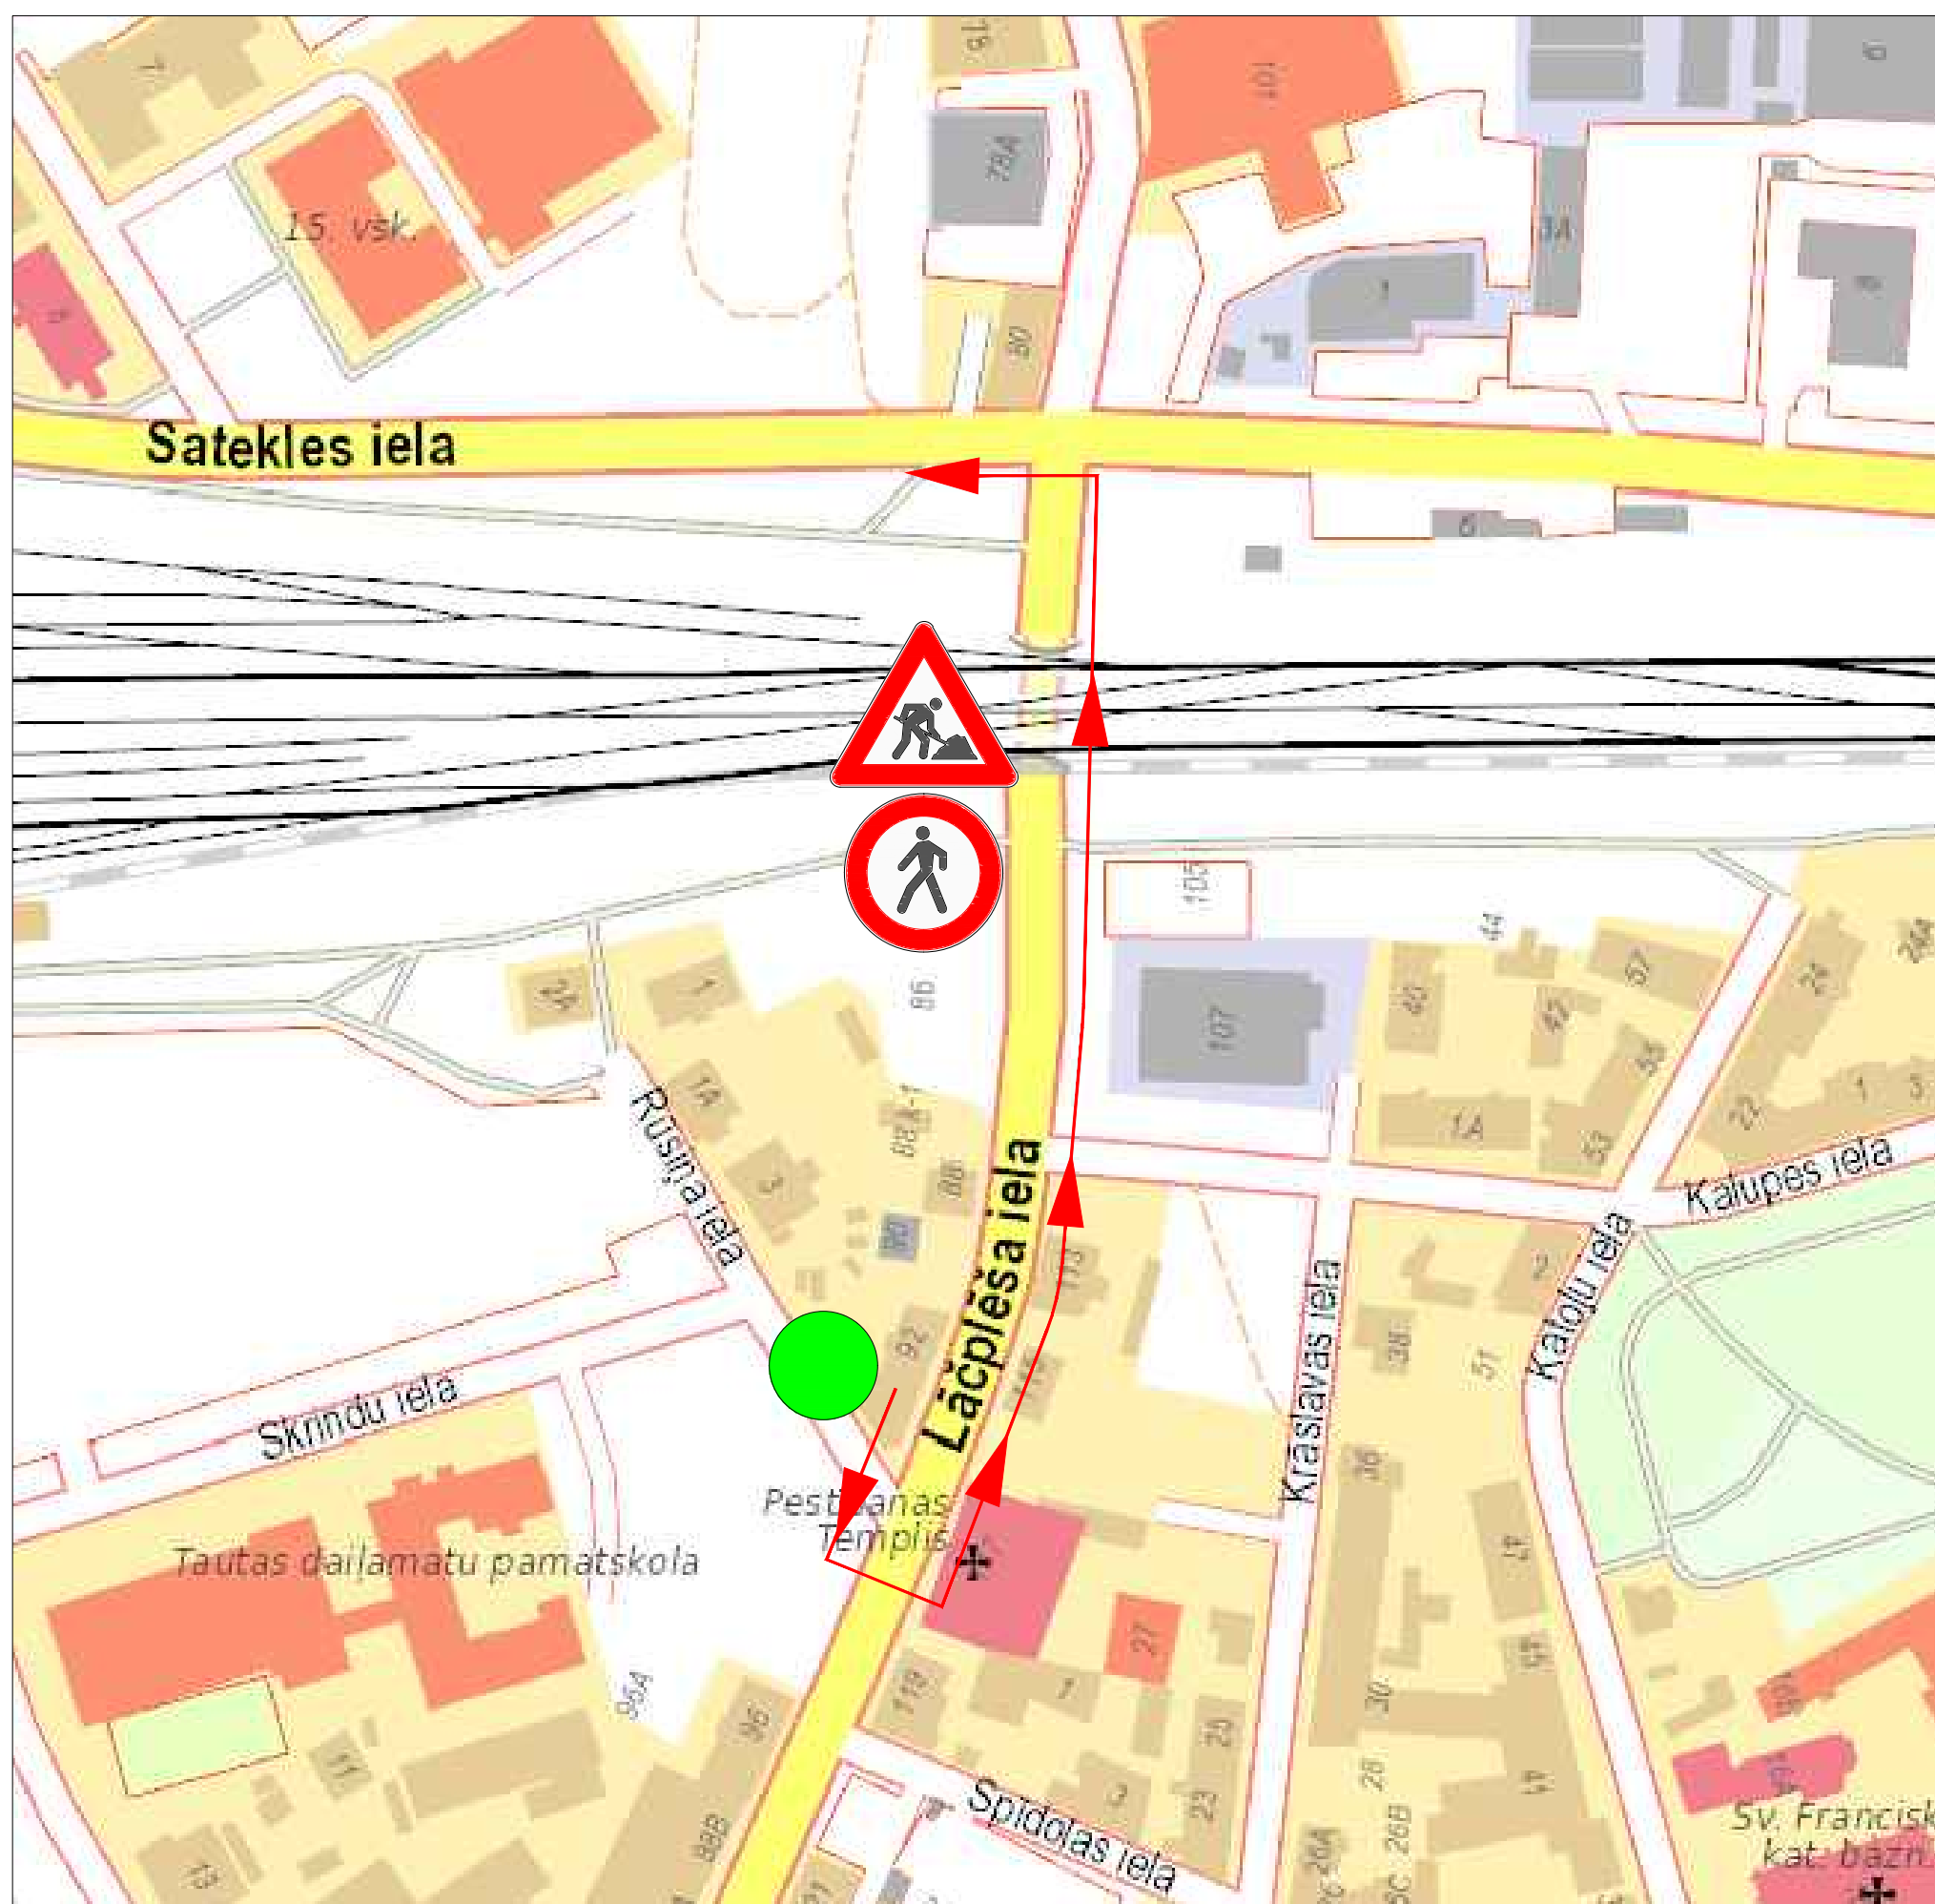

Jūs esat šeit!

Rīgas domes Satiksmes departamenta
Satiksmes organizācijas un kustības
drošības nodaļas galvenais satiksmes
organizācijas speciālists - eksperts

A. Smilga

- 7 -09- 2021