


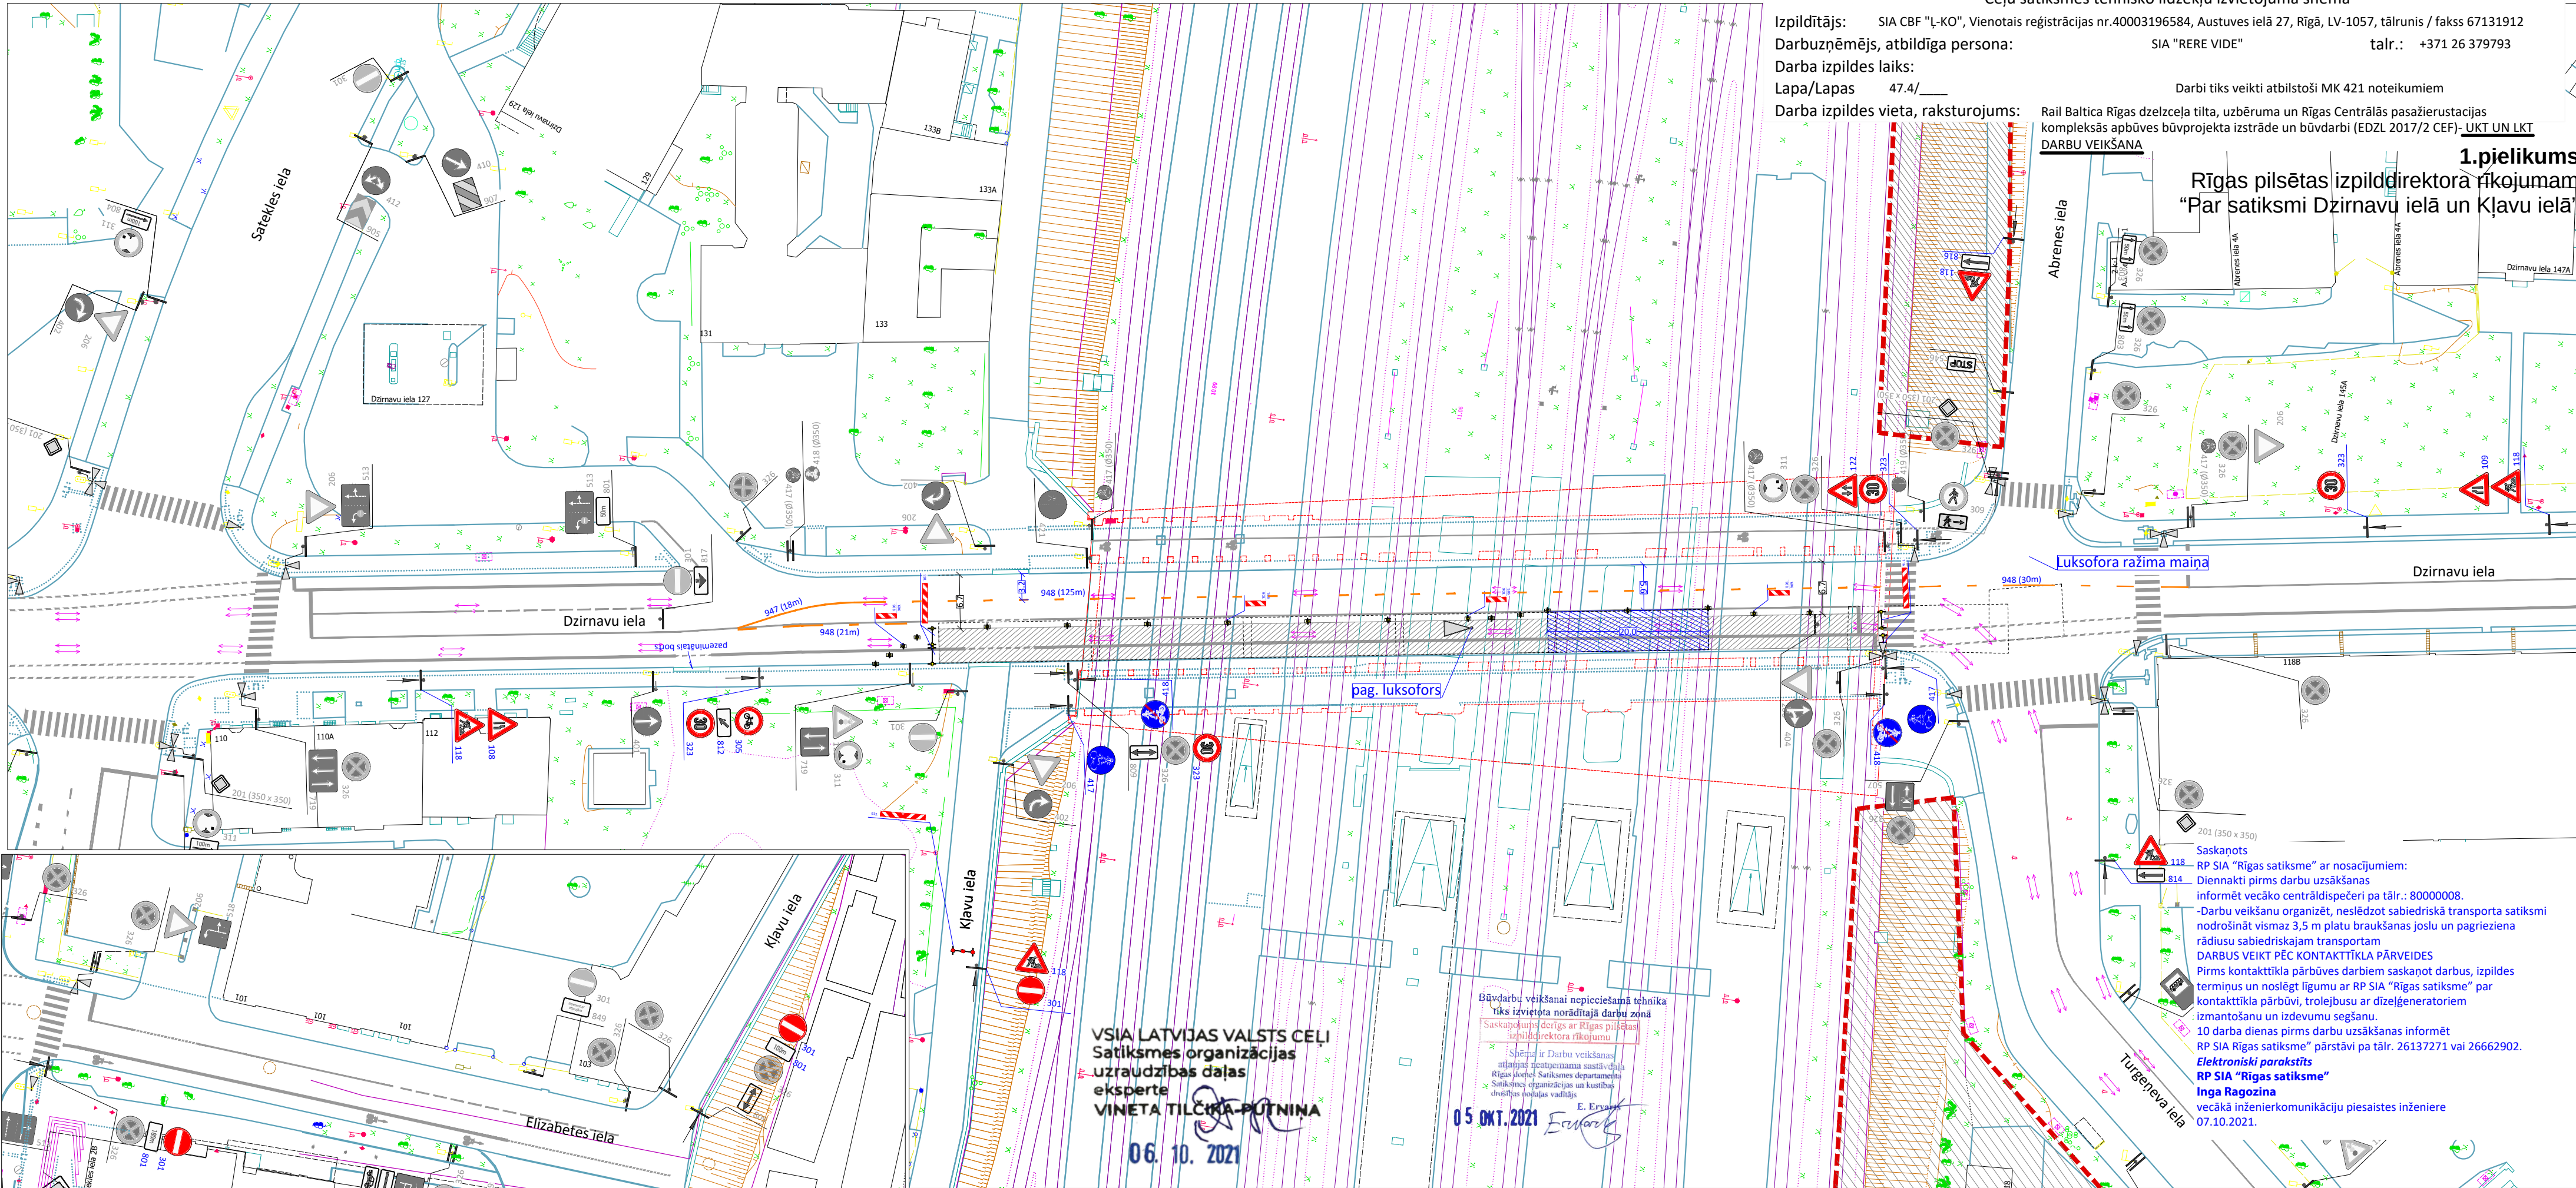

Ceļu satiksmes tehnisko līdzekļu izvietojuma shēma

Izpildītājs: SIA CBF "L-KO", Vienotais reģistrācijas nr.40003196584, Austuves ielā 27, Rīgā, LV-1057, tālrunis / fakss 67131912
Darbuzņēmējs, atbildīga persona: SIA "RERE VIDE" tālr.: +371 26 379793
Darba izpildes laiks: 47.4/____
Lapa/Lapas
Darba izpildes vieta, raksturojums: Rail Baltica Rīgas dzelzceļa tilta, uzbēruma un Rīgas Centrālās pasažieru stacijas kompleksās apbūves būvprojekta izstrāde un būvdarbi (EDZL 2017/2 CEF)- UKT UN LKT

Darbi tiks veikti atbilstoši MK 421 noteikumiem

DARBU VEIKŠANA

1.pielikums
Rīgas pilsētas izpildedzera rīkojuma
"Par satiksmi Dzirnavu ielā un Kļavu ielā"

Luksofora režīma maiņa

pag. luksofors

VSIA LATVIJAS VALSTS CEĻI
Satiksmes organizācijas
uzraudzības daļas
eksperte
VINETA TILČIKĀ-PUTNINA

06. 10. 2021

Būvdarbu veikšanai nepieciešamā tehnika
tiks izvietota norādītajā darbu zonā
"Saskaņojums" doris ar Rīgas pilsētas
izpildedzera rīkojumu
Shēma ir Darbu veikšanas
mērķa īstenošanas sastāvdaļa
Rīgas domes Satiksmes departamenta
Satiksmes organizācijas un kustības
drošības daļas vadītājs
E. Ervans
05.10.2021

Saskaņots
RP SIA "Rīgas satiksme" ar nosacījumiem:
Diennakti pirms darbu uzsākšanas
informēt vecāko centrāldispečeri pa tālr.: 80000008.
-Darbu veikšanu organizēt, neslēdzot sabiedriskā transporta satiksmi
nodrošināt vismaz 3,5 m platu braukšanas joslu un pagrieziņa
rādītājus sabiedriskajam transportam
DARBUS VEIKT PĒC KONTAKTTĪKLA PĀRVEIDES
Pirms kontakttikla pārbūves darbiem saskaņot darbus, izpildes
termiņus un noslēgt līgumu ar RP SIA "Rīgas satiksme" par
kontakttikla pārbūvi, trolejbusu ar dīzeļģeneratoriem
izmantošanu un izdevumu segšanu.
10 darba dienas pirms darbu uzsākšanas informēt
RP SIA Rīgas satiksme" pārstāvi pa tālr. 26137271 vai 26662902.
Elektroniski parakstīts
RP SIA "Rīgas satiksme"
Inga Ragozina
vecākā inženierkomunikāciju piesaistes inženiere
07.10.2021.