


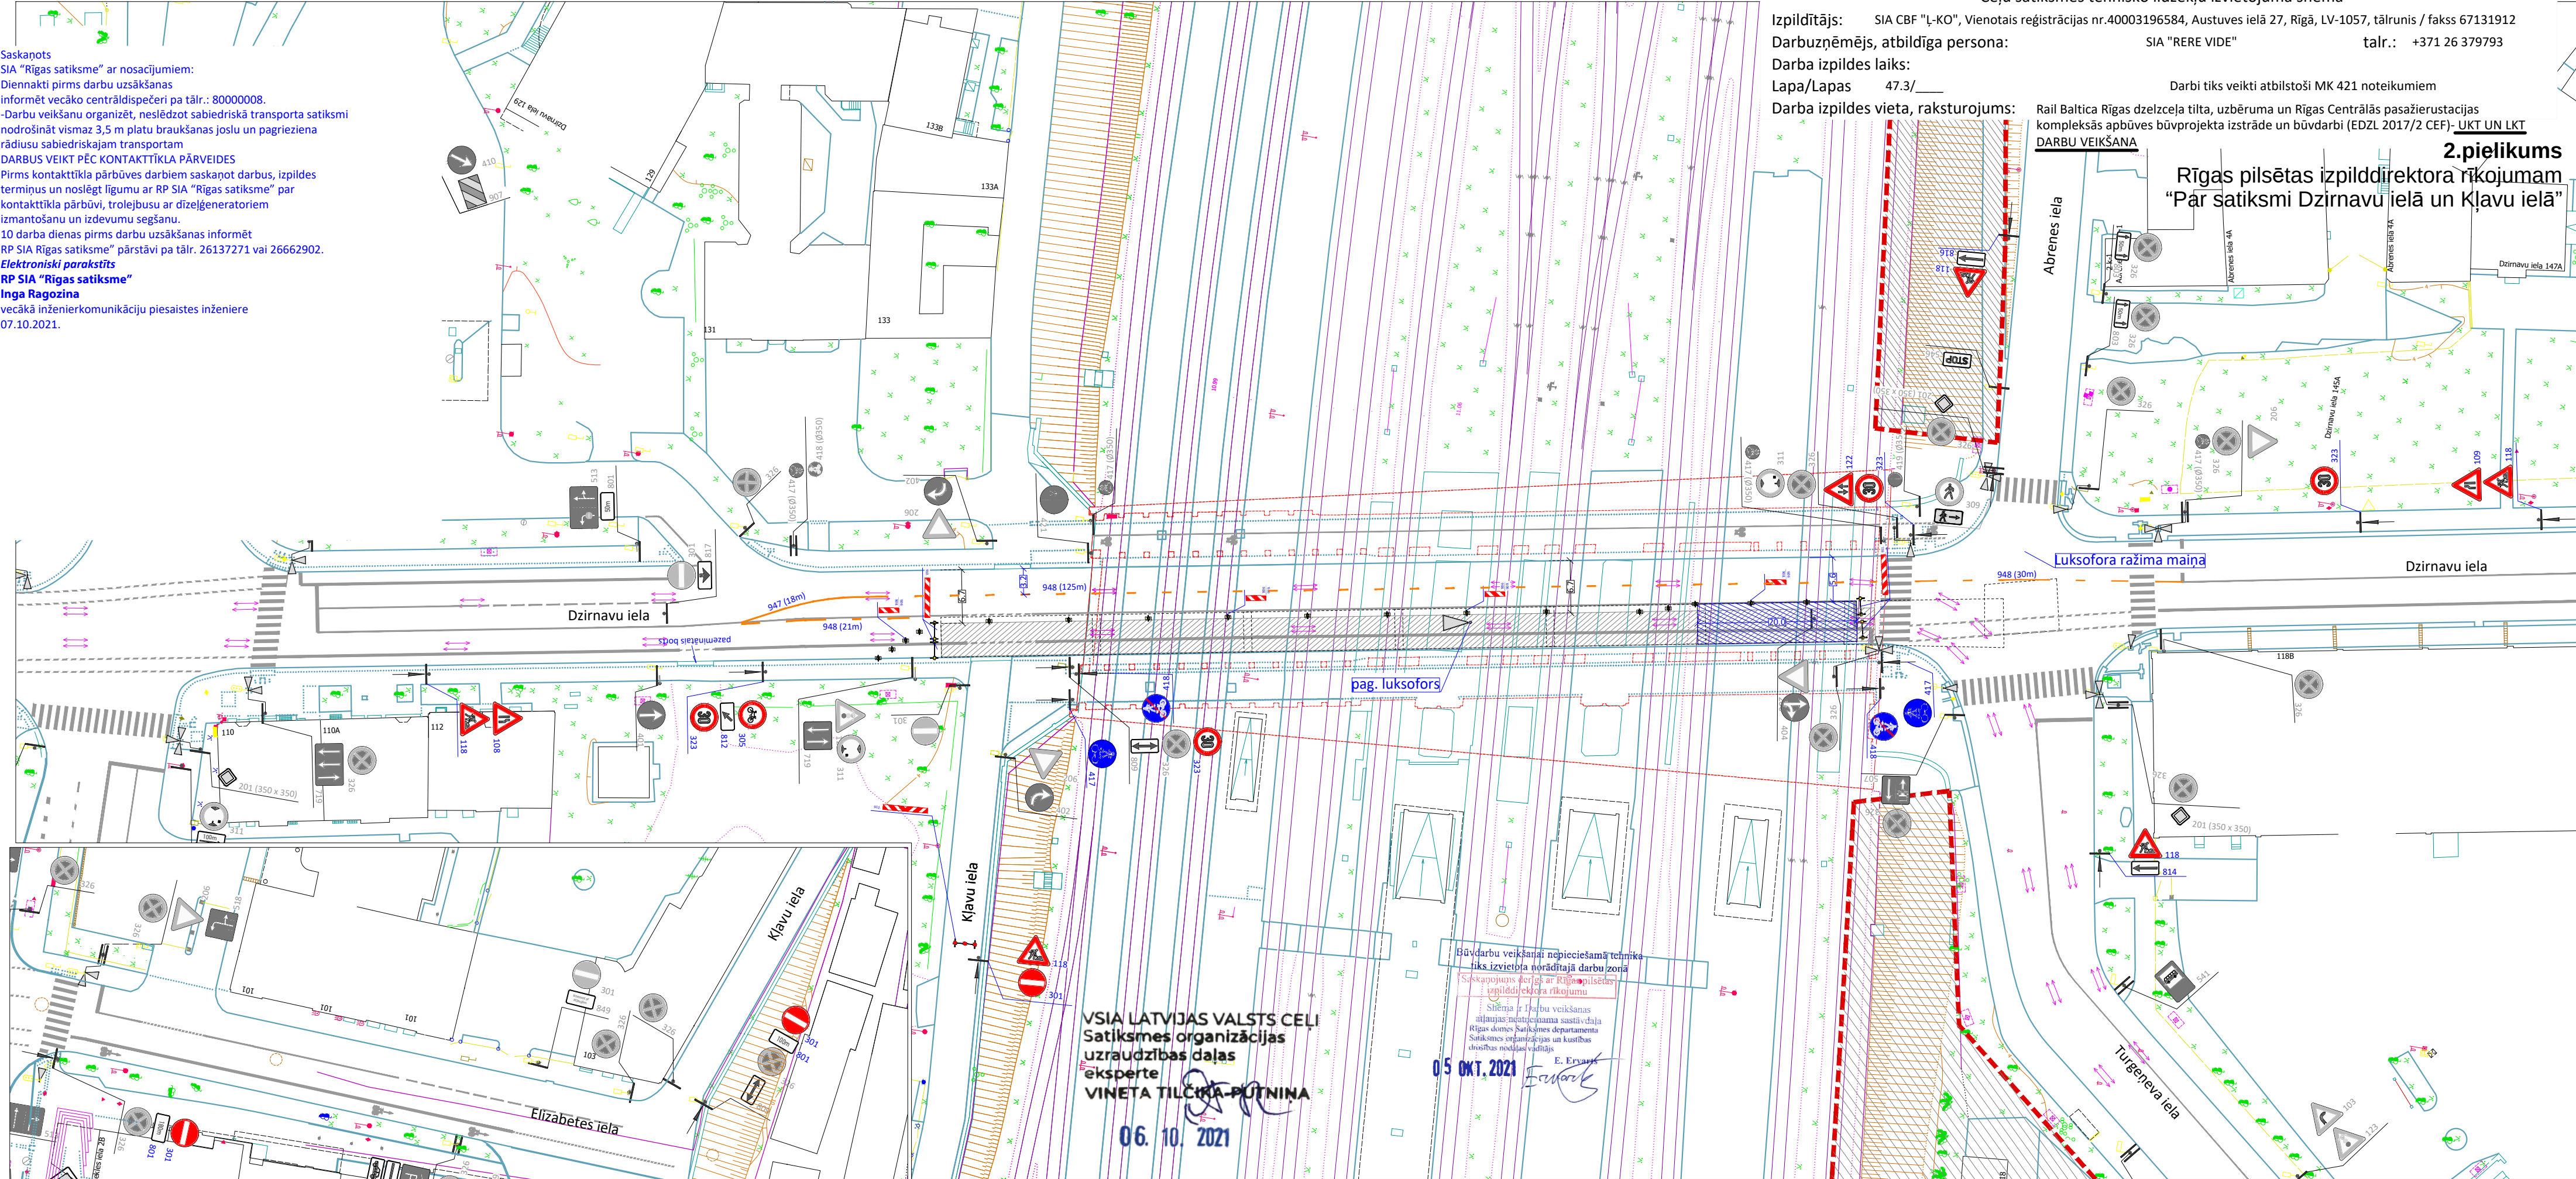

Saskaņots
SIA "Rīgas satiksme" ar nosacījumiem:
Diennakti pirms darbu uzsākšanas
informēt vecāko centrāldispečeri pa tālr.: 80000008.
-Darbu veikšanu organizēt, neslēdzot sabiedriskā transporta satiksmi
nodrošināt vismaz 3,5 m platu braukšanas joslu un pagrieziņa
rādīšus sabiedriskajam transportam
DARBUS VEIKT PĒC KONTAKTTĪKLA PĀRVEIDES
Pirms kontakttīkla pārbūves darbiem saskaņot darbus, izpildes
terminus un noslēgt līgumu ar RP SIA "Rīgas satiksme" par
kontakttīkla pārbūvi, trolejbusu ar dīzeļģeneratoriem
izmantošanu un izdevumu segšanu.
10 darba dienas pirms darbu uzsākšanas informēt
RP SIA Rīgas satiksme" pārstāvi pa tālr. 26137271 vai 26662902.
Elektroniski parakstīts
RP SIA "Rīgas satiksme"
Inga Ragozina
vecākā inženierkomunikāciju piesaistes inženiere
07.10.2021.

Ceļu satiksmes tehnisko līdzekļu izvietojuma shēma

Izpildītājs: SIA CBF "L-KO", Vienotais reģistrācijas nr.40003196584, Austuves ielā 27, Rīgā, LV-1057, tālrunis / fakss 67131912
Darbuzņēmējs, atbildīga persona: SIA "RERE VIDE" tālr.: +371 26 379793
Darba izpildes laiks: Lapa/Lapas 47.3/____
Darba izpildes vieta, raksturojums: Darbi tiks veikti atbilstoši MK 421 noteikumiem
Rail Baltica Rīgas dzelzceļa tilta, uzbēruma un Rīgas Centrālās pasažieru stacijas
kompleksās apbūves būvprojekta izstrāde un būvdarbi (EDZL 2017/2 CEF)- UKT UN LKT
DARBU VEIKŠANA

2.pielikums
Rīgas pilsētas izpilddirektora rīkojumam
"Par satiksmi Dzirnavu ielā un Kļavu ielā"

VSIA LATVIJAS VALSTS CEĻI
Satiksmes organizācijas
uzraudzības daļas
eksperte
VINETA TILČIŅA-PUTNINA
06. 10. 2021

Būvdarbu veikšanai nepieciešamā tehnika
tiks izvietota norādītajā darbu zonā
Saskaņojums darbam ar Rīgas pilsētas
izpilddirektora rīkojumu
Shēma ir darbu veikšanas
sīktaizstrāde, sastāv daļa
Rīgas domes Satiksmes departamenta
Satiksmes organizācijas un kustības
drošības nodaļas vadītājs
E. Ervans
05. OKT. 2021