


Ceļu satiksmes tehnisko līdzekļu izvietojuma shēma
 Izpildītājs: SIA CBF "L-KO", Vienotais reģistrācijas nr.40003196584, Austuves ielā 27, Rīgā, LV-1057, tālrunis / fakss 67131912
 Darbu izpildes laiks: SIA "RERE VIDE" tālr.: +371 26 316453
 Darba izpildes laiks: SIA "RERE VIDE"
 Lapa/Lapas: 53/
 Darba izpildes vieta, raksturojums: Rail Baltica Rīgas dzelzceļa tilta, uzbērums un Rīgas Centrālās pasažieru stacijas kompleksās apbūves būvprojekta izstrāde un būvdarbi (EDZL 2017/2 CEF)- UT izbūve

1.pielikums
Rīgas pilsētas izpilddirektora rīkojumam
par satiksmi Lāčplēša ielā un Satekles ielā
 -Gājēju kustības shēma vieta un Nr.

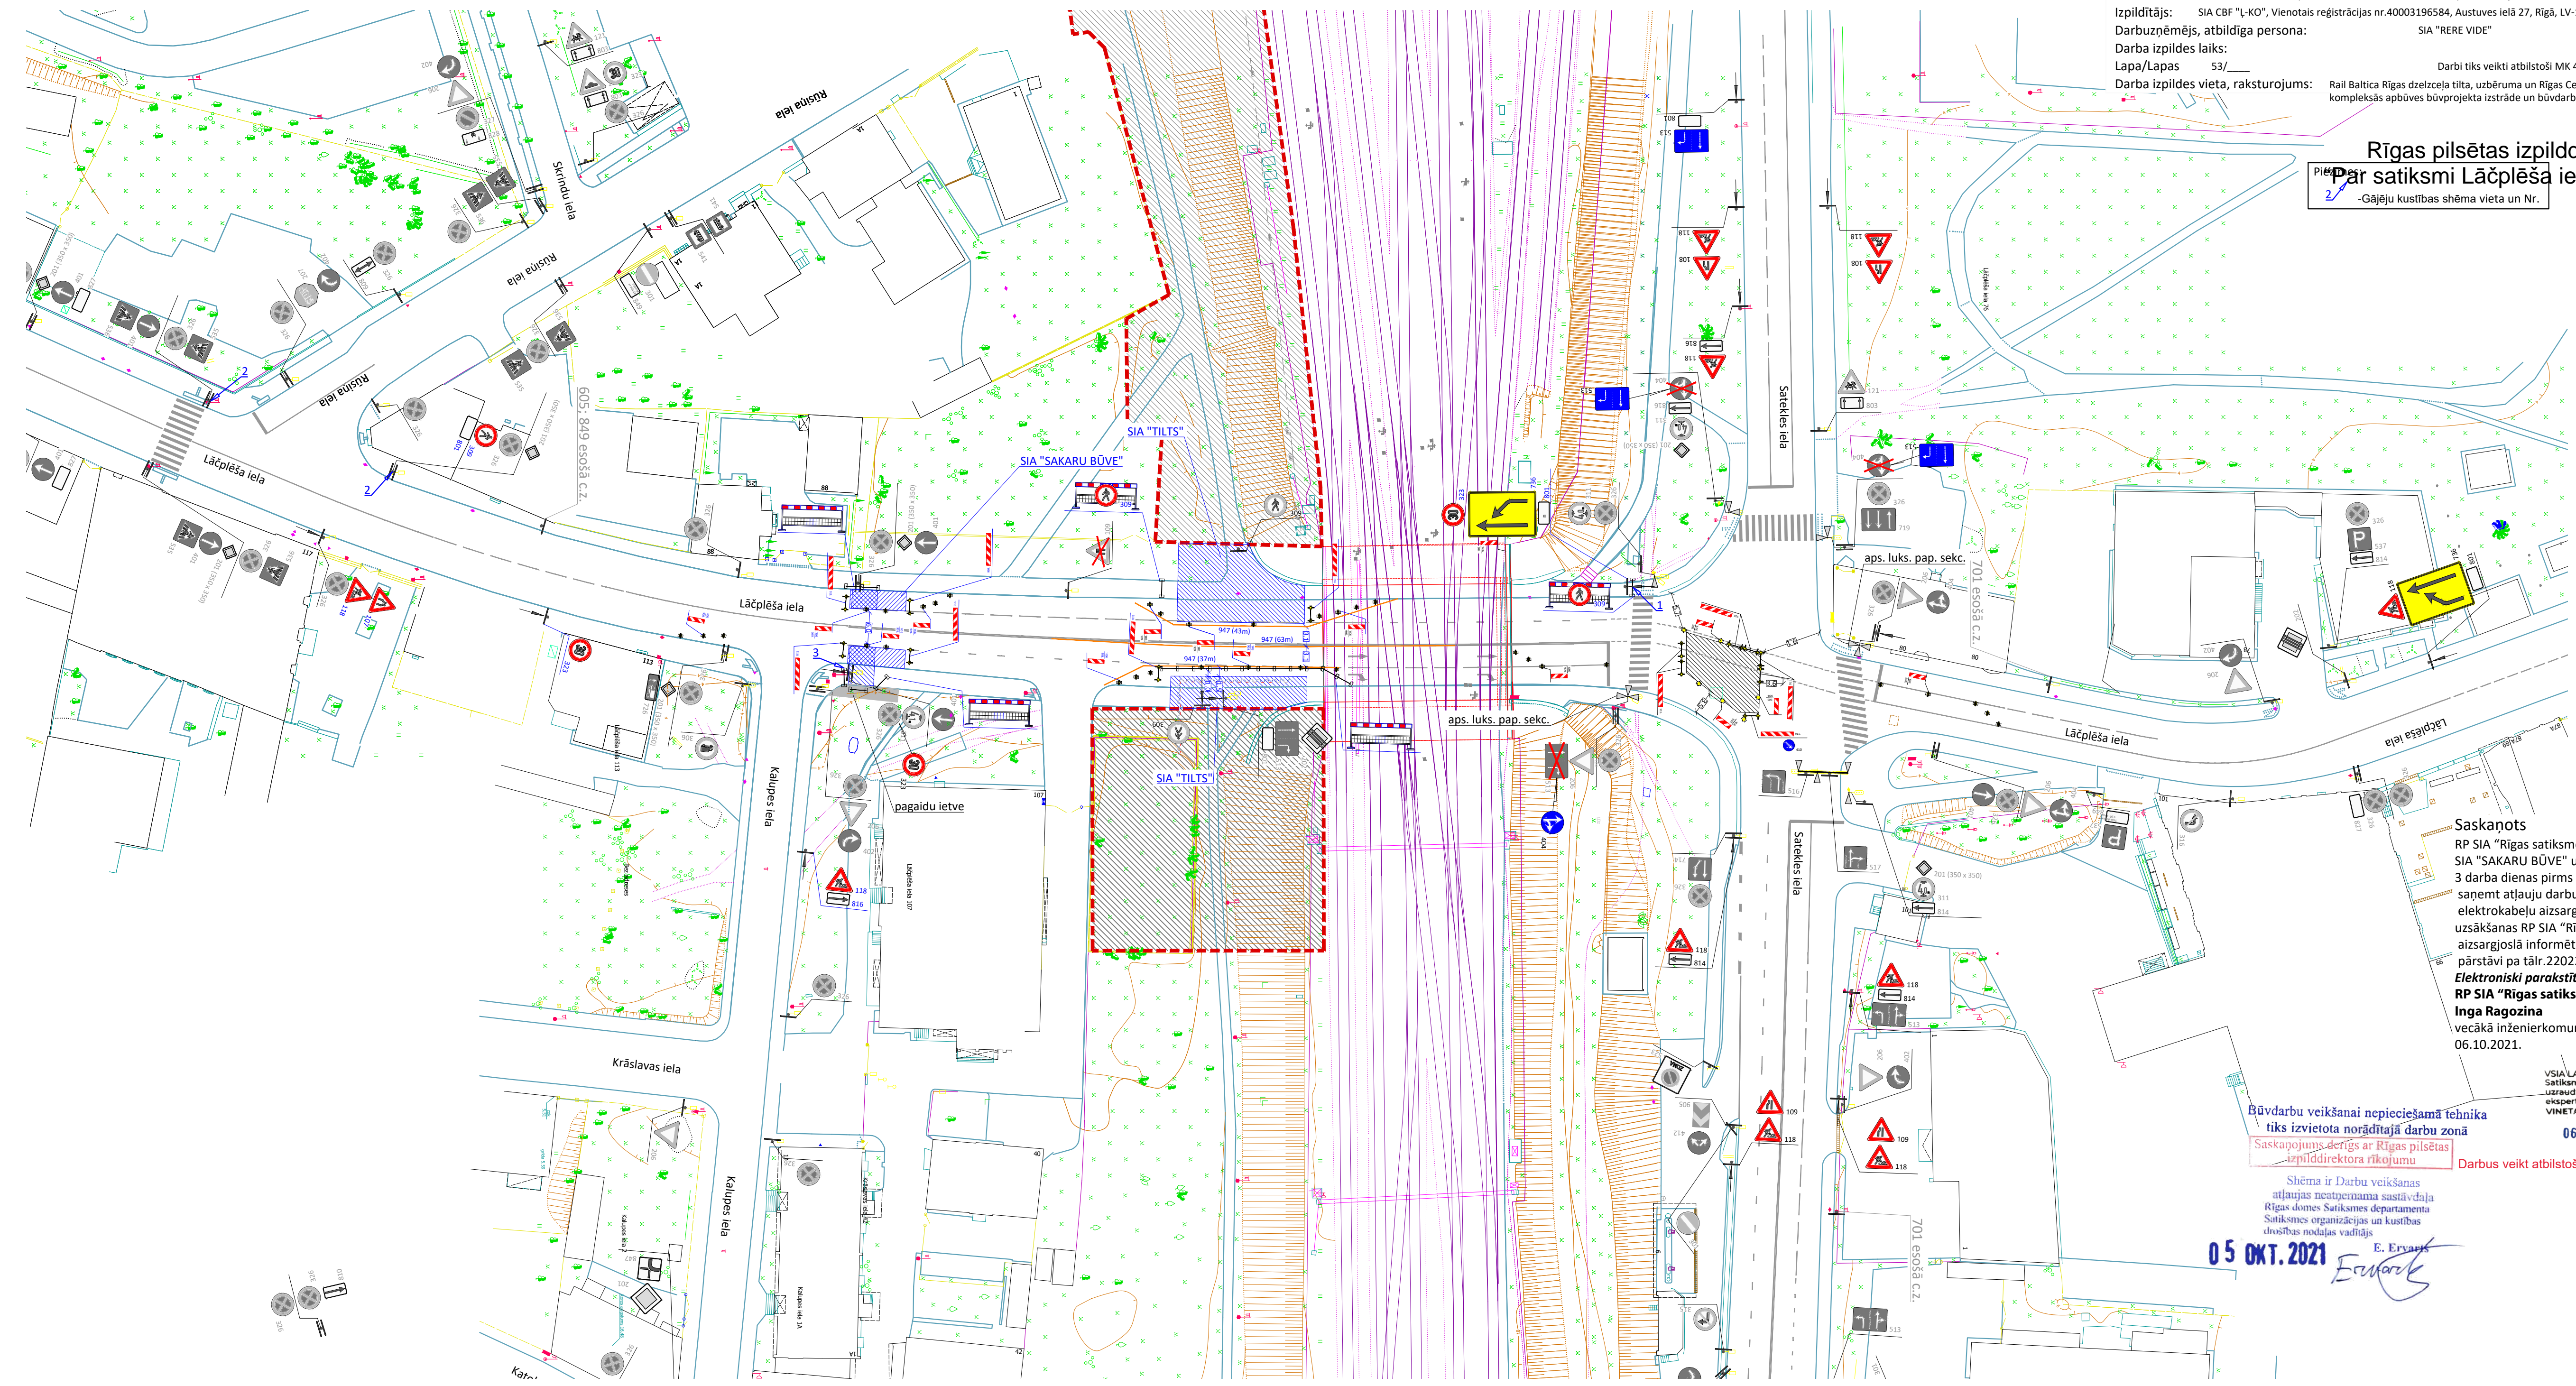

Saskaņots
 RP SIA "Rīgas satiksme" ar nosacījumiem:
 SIA "SAKARU BŪVE" un SIA "TILTS" darbu zonām:
 3 darba dienas pirms rakšanas darbu uzsākšanas
 saņemt atļauju darbu veikšanai RP SIA "Rīgas satiksme"
 elektrokabeļu aizsargjoslā. Diennakti pirms
 uzsākšanas RP SIA "Rīgas satiksme" elektrokabeļu
 aizsargjoslā informēt RP SIA "Rīgas satiksme"
 pārstāvi pa tālr.22022045 vai 20065325.
Elektroniski parakstīts
RP SIA "Rīgas satiksme"
Inga Ragozina
 vecākā inženierkomunikāciju piesaistes inženiere
 06.10.2021.

Būvdarbu veikšanai nepieciešamā tehnika
 tiks izvietota norādītajā darbu zonā
 Saskaņojums derīgs ar Rīgas pilsētas
 izpilddirektora rīkojumu Darbus veikt atbilstoši MK noteikumiem Nr.421

Shēma ir Darbu veikšanas
 atļaujas neatņemama sastāvdaļa
 Rīgas domes Satiksmes departamenta
 Satiksmes organizācijas un kustības
 drošības nodaļas vadītājs
05 OKT. 2021
 E. Ervans

VSIA LATVIJAS VALSTS CEĻU
 Satiksmes organizācijas
 uzraudzības daļas
 eksperte
VINETA TILČINA
 06.10.2021