

Izpildītājs:

SIA CBF "L-KO", Vienotais reģistrācijas nr.40003196884, Aukstās ielā 27, Rīga, LV-1057, tālrunis / fakss 67131342

Darbuizpildītājs, atbildīgā persona:

SIA "RERE VIDE"

Darba izpildes laiks:

Darbi tiks veikti atbilstoši MK 421 noteikumiem

Lapa/Lapas


57/

Darba izpildes vieta, raksturojums:

Rail Baltica Rīgas dzelzceļa tilta, uzbēruma un Rīgas Centrālās pasažieru stacijas kompleksās apbūves būvprojekta izstrāde un būvdarbi (EDZL 2017/2 CEF) - UKT UN LKT

DARBU VEIKŠANA

VERTIKĀLIE APZĪMĒJUMI (CEĻA DARBU VIETU APZĪMĒJUMI)		
NOSAUKUKS	MĒRV.	DAUDZUMS
Barjeras	gab.	2
Barjeras- 912	gab.	2
Vadstatņi	gab.	15
Palīgbarjeras	gab.	2
Signāluguni	gab.	18

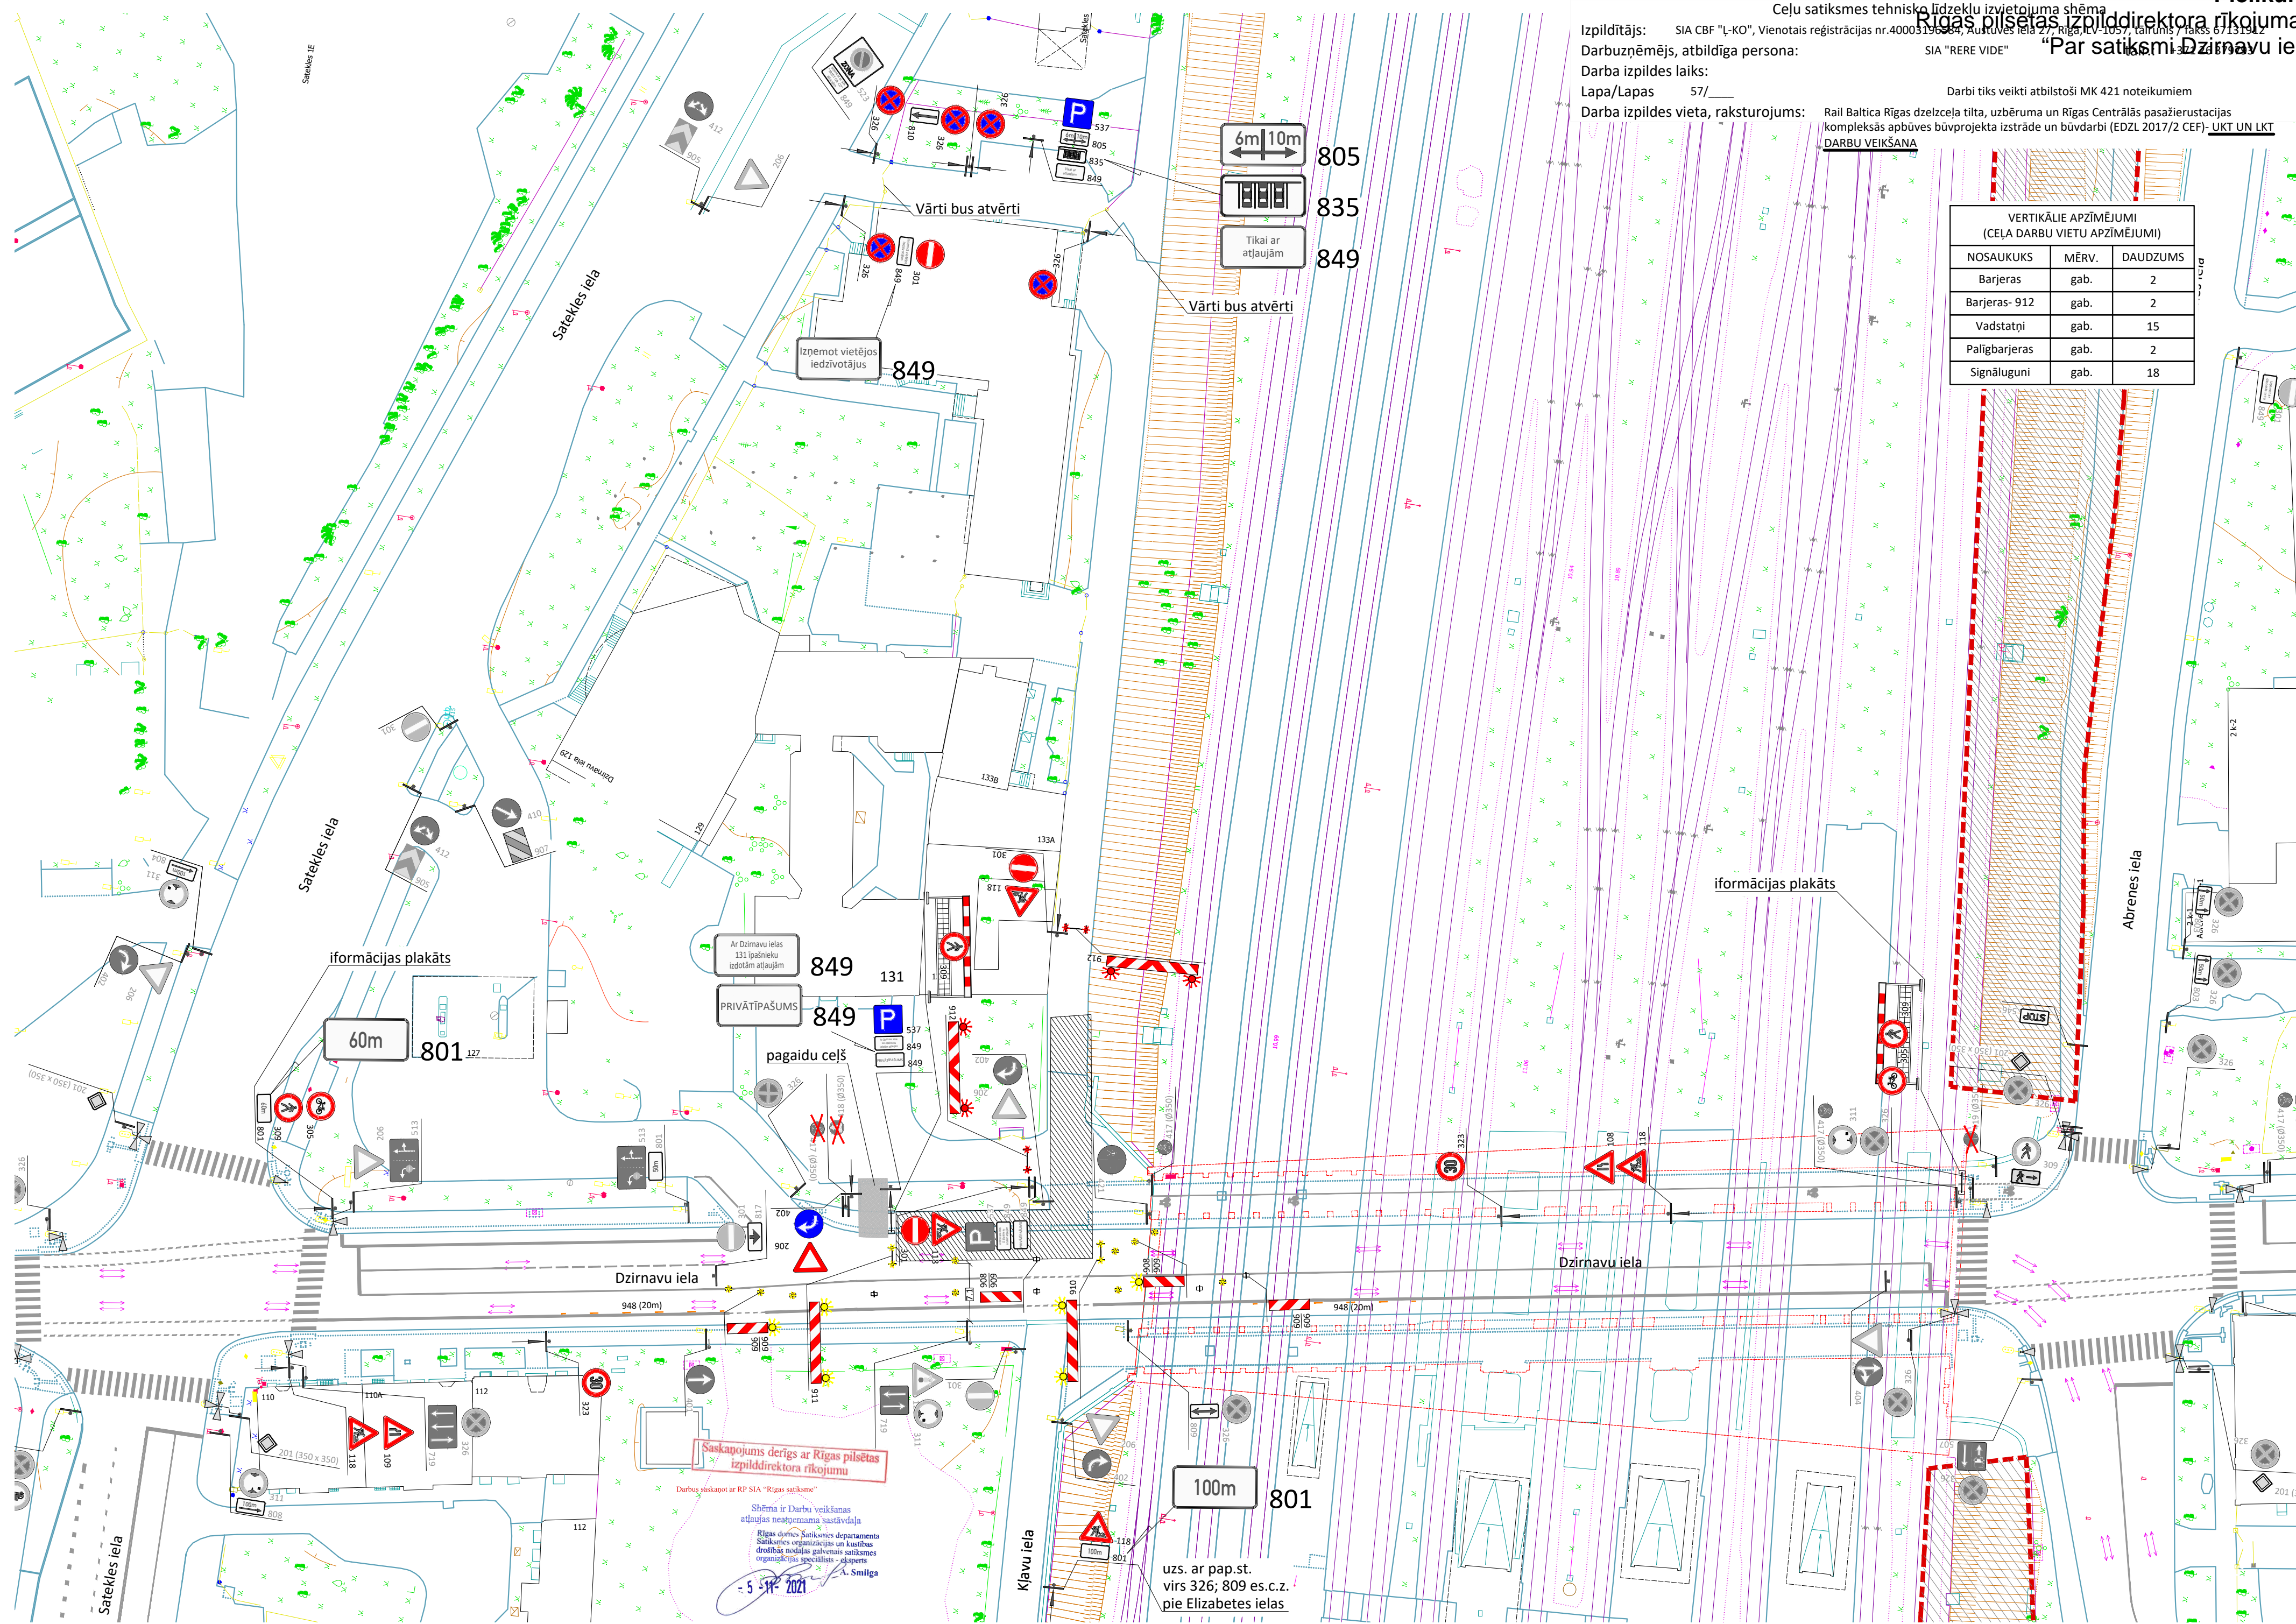

Informācijas plakāts

60m 801 127

Ar Dzirnavu ielas 131 īpašnieku izdotām atļaujām

PRIVĀTĪPAŠUMS 849

pagaidu ceļš

Saskaņojums derīgs ar Rīgas pilsētas izpilddirektora rīkojumu

Darbus saskaņot ar RP SIA "Rīgas satiksme"
Shēma ir Darbu veikšanas atļaujas neatņemama sastāvdaļa
Rīgas domes Satiksmes departamenta Satiksmes organizācijas un kustības drošības nodalījuma gatavotais satiksmes organizācijas specifikāts - apkure
A. Smilga
- 5.11.2021

100m 801

uzs. ar pap.st. virs 326; 809 es.c.z. pie Elizabetes ielas

Informācijas plakāts

Dzirnavu iela

Abrenes iela

Vārti bus atvērti

Vārti bus atvērti

Izņemot vietējos iedzīvotājus 849

6m 10m
Tikai ar atļaujām
805
835
849

Satekles iela

Satekles iela


Satekles iela

Kļavu iela

Saskaņojums attiecas uz satiksmes organizācijas tehnisko līdzekļu uzstādīšanu, noņemšanu
uz to izvietojuma atbilstību normatīvajiem aktiem ceļu satiksmes drošības jomā. Darbu veikšanas zonā!
Ceļa zīmes izgatavot un uzstādīt atbilstoši standartam LV5 77.

Darbus veikt atbilstoši MK noteikumiem Nr.421

Ceļa zīmes PRIVĀTĀJĀS TERITORIJĀS uz iesniegtās shēmas netiek saskaņotas!
Tās saskaņot atbilstoši Dzīvokļa īpašumu likumam, iesniedzot visus nepieciešamos dokumentus.

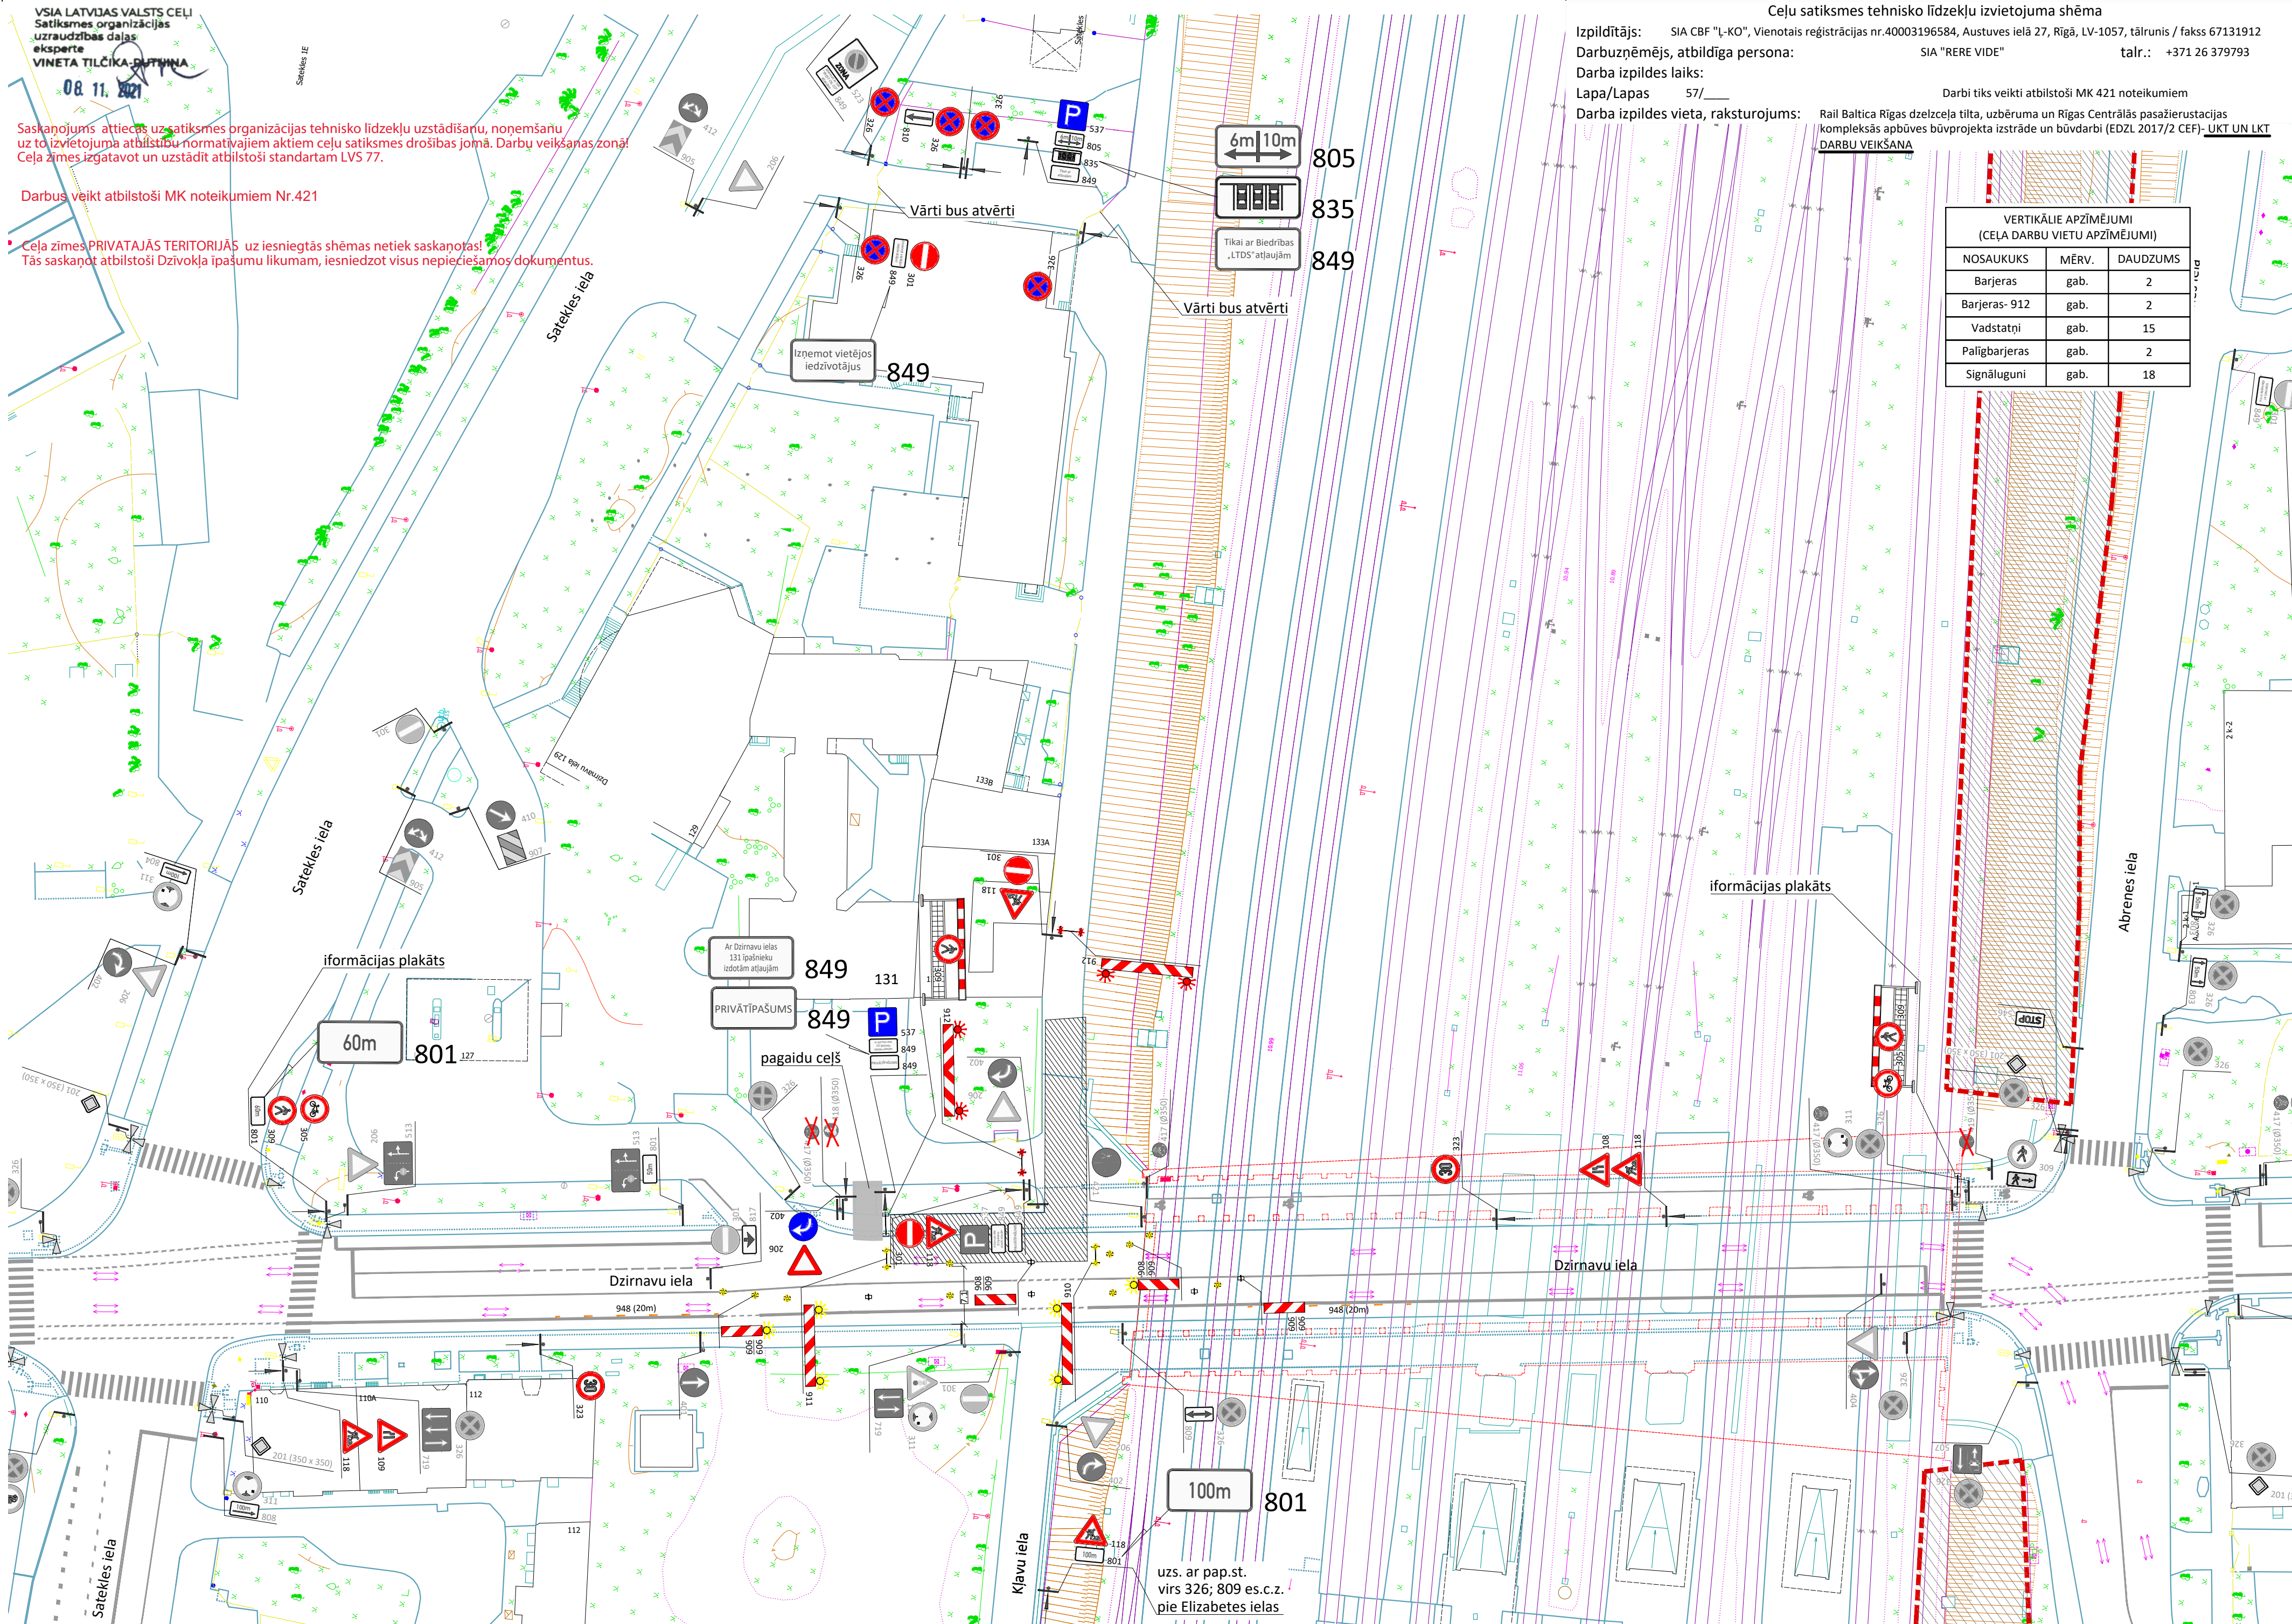

Ceļu satiksmes tehnisko līdzekļu izvietojuma shēma

Izpildītājs: SIA CBF "L-KO", Vienotais reģistrācijas nr.40003196584, Austuves ielā 27, Rīgā, LV-1057, tālrunis / fakss 67131912

Darbuuzņēmējs, atbildīga persona: SIA "RERE VIDE" tālr.: +371 26 379793

Darba izpildes laiks:

Lapa/Lapas 57/

Darba izpildes vieta, raksturojums: Darbi tiks veikti atbilstoši MK 421 noteikumiem
Rail Baltica Rīgas dzelzceļa tilta, uzbrūma un Rīgas Centrālās pasažieru stacijas
kompleksās apbūves būvprojekta izstrāde un būvdarbi (EDZL 2017/2 CEF) - UKT UN LKT

DARBU VEIKŠANA

VERTIKĀLIE APZĪMĒJUMI (CEĻA DARBU VIETU APZĪMĒJUMI)		
NOSAUKUKS	MĒRV.	DAUDZUMS
Barjeras	gab.	2
Barjeras- 912	gab.	2
Vadstatņi	gab.	15
Palīgbarjeras	gab.	2
Signāluguni	gab.	18

uzs. ar pap.st.
virs 326; 809 es.c.z.
pie Elizabetes ielas

Ceļu satiksmes tehniskā līdzekļu izvietojuma shēma

Izpildītājs: SIA CBF "L-KO", Vienotais reģistrācijas nr.40003196584, Austuves ielā 27, Rīgā, LV-1057, tālrunis / fakss 67131912
 Darbuuzņēmējs, atbildīga persona: SIA "RERE VIDE" tālr.: +371 26 379793
 Darba izpildes laiks: _____
 Lapa/Lapas: 57/_____
 Darba izpildes vieta, raksturojums: Rail Baltica Rīgas dzelzceļa tilta, uzbrūma un Rīgas Centrālās pasažieru stacijas kompleksās apbūves būvprojekta izstrāde un būvdarbi (EDZL 2017/2 CEF) - **UKT UN LKT**


Darbi tiks veikti atbilstoši MK 421 noteikumiem

DARBU VEIKŠANA

VERTIKĀLIE APZĪMĒJUMI (CEĻA DARBU VIETU APZĪMĒJUMI)		
NOSAUKUKS	MĒRV.	DAUDZUMS
Barjeras	gab.	2
Barjeras- 912	gab.	2
Vadstatņi	gab.	15
Palīgbarjeras	gab.	2
Signāluguni	gab.	18

Saskaņots

RP SIA "Rīgas satiksme" ar nosacījumiem:
 -Diennakti pirms darbu uzsākšanas Informēt vecāko centrāldispečeri pa tālr.: 80000008.
 -Darbu veikšanu organizēt, neslēdzot sabiedriskā transporta satiksmi
 -nodrošināt vismaz 3,5 m platu braukšanas joslu
 Elektroniski parakstīts
RP SIA "Rīgas satiksme"
Inga Ragozina
 vecākā inženierkomunikāciju piesaistes inženiere
 05.11.2021.

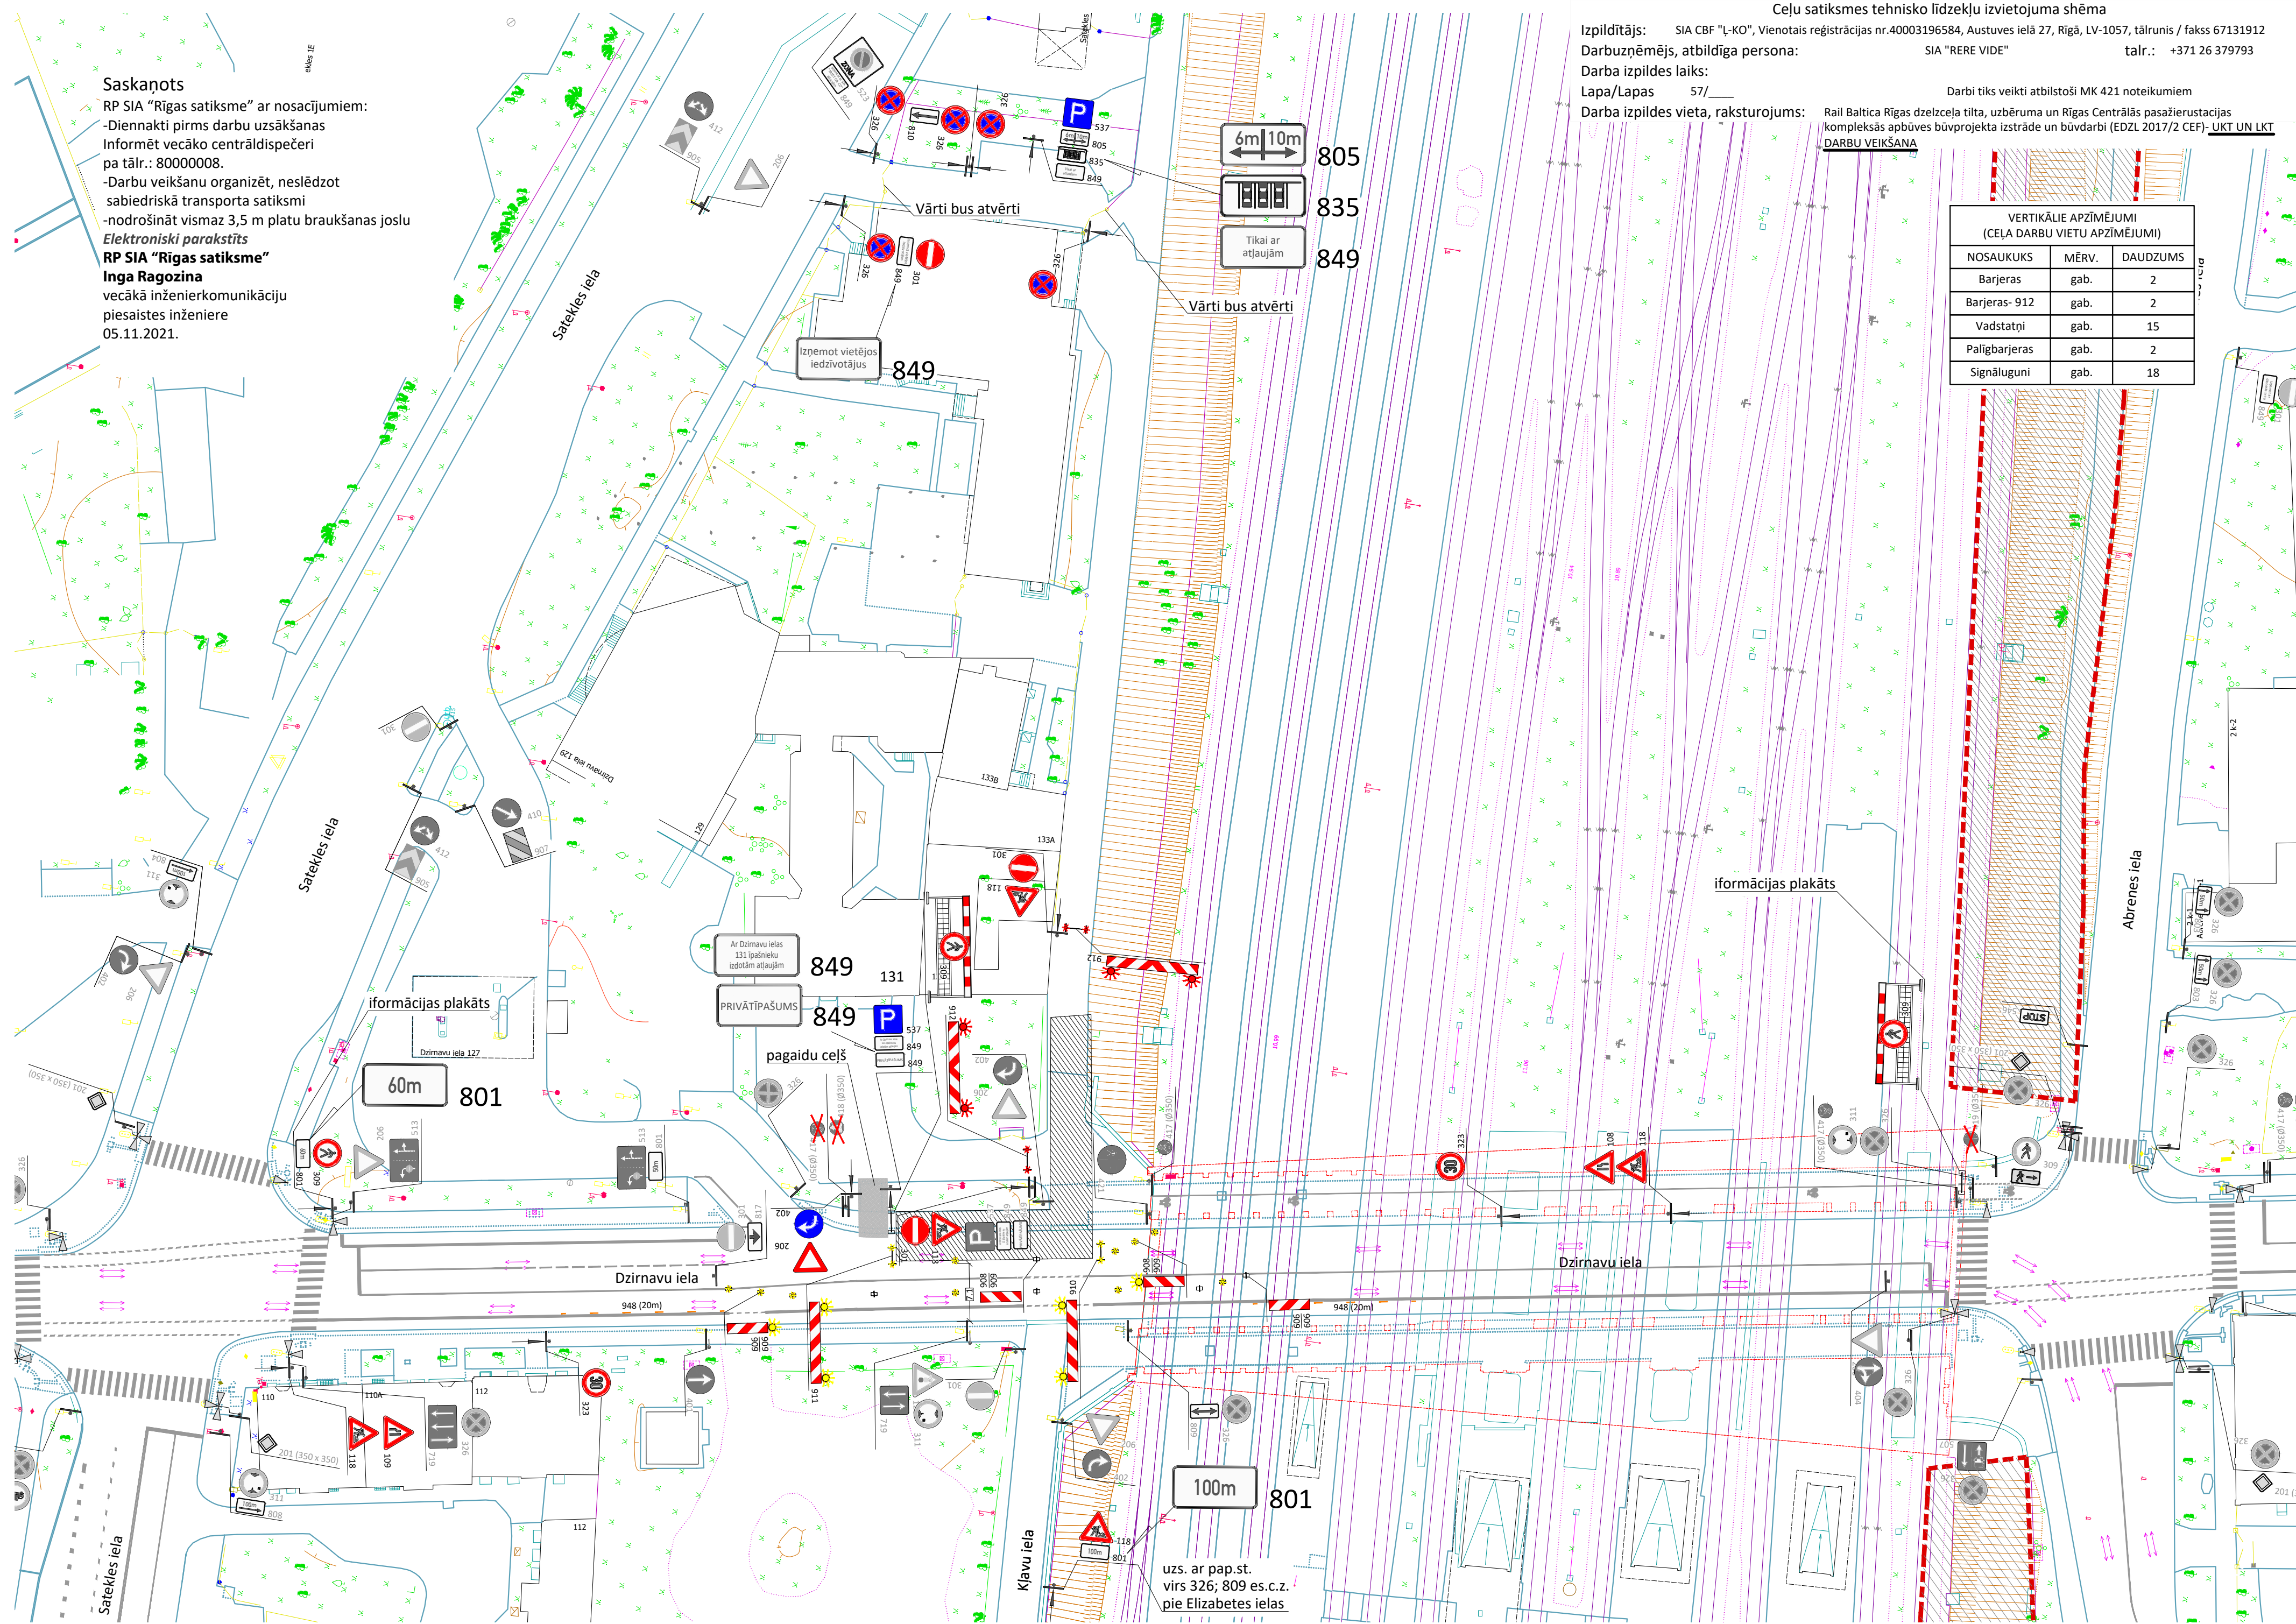


uzs. ar pap.st. virs 326; 809 es.c.z. pie Elizabetes ielas

Ceļu satiksmes tehnisko līdzekļu izvērtējuma shēma

Izplīdētājs: SIA CBF "L-KO", Vienotais reģistrācijas nr.40003196584, Ausruves iela 27, Rīga, LV-1057, tālrunis / fakss 67131912
 Darbuizpildītājs: SIA "RERE WIDE" SIA "RERE WIDE" tālr.: +371 26 379793
 Darbuizpildes laiks: 57
 Darbā izpildes vieta, raksturojums: Rail Baltica Rīgas dzelzceļa tilta, uzbrūmuma un Rīgas Centrālās pasāteru stacijas kompleksā apbūves būvprojekta izstrāde un būvdarbi (EDZL 2017/2 CEF) - UKT UN LKT
 Darbā tiks veikti atbilstoši MK 421 noteikumiem
 Darbu veikšana: (CEĻA DARBU VIETU APZĪMĒJUMI)
 NOSAUKUMS MĒRV. DAUDZUMS
 Barjeras gab. 2
 Barjeras- 912 gab. 2
 Vāstātni gab. 15
 Paliģbarjeras gab. 2
 Signālu gāb. 18

VERTIKĀLE APZĪMĒJUMI	
NOSAUKUMS	MĒRV. DAUDZUMS
Barjeras	gab. 2
Barjeras- 912	gab. 2
Vāstātni	gab. 15
Paliģbarjeras	gab. 2
Signālu gāb.	18

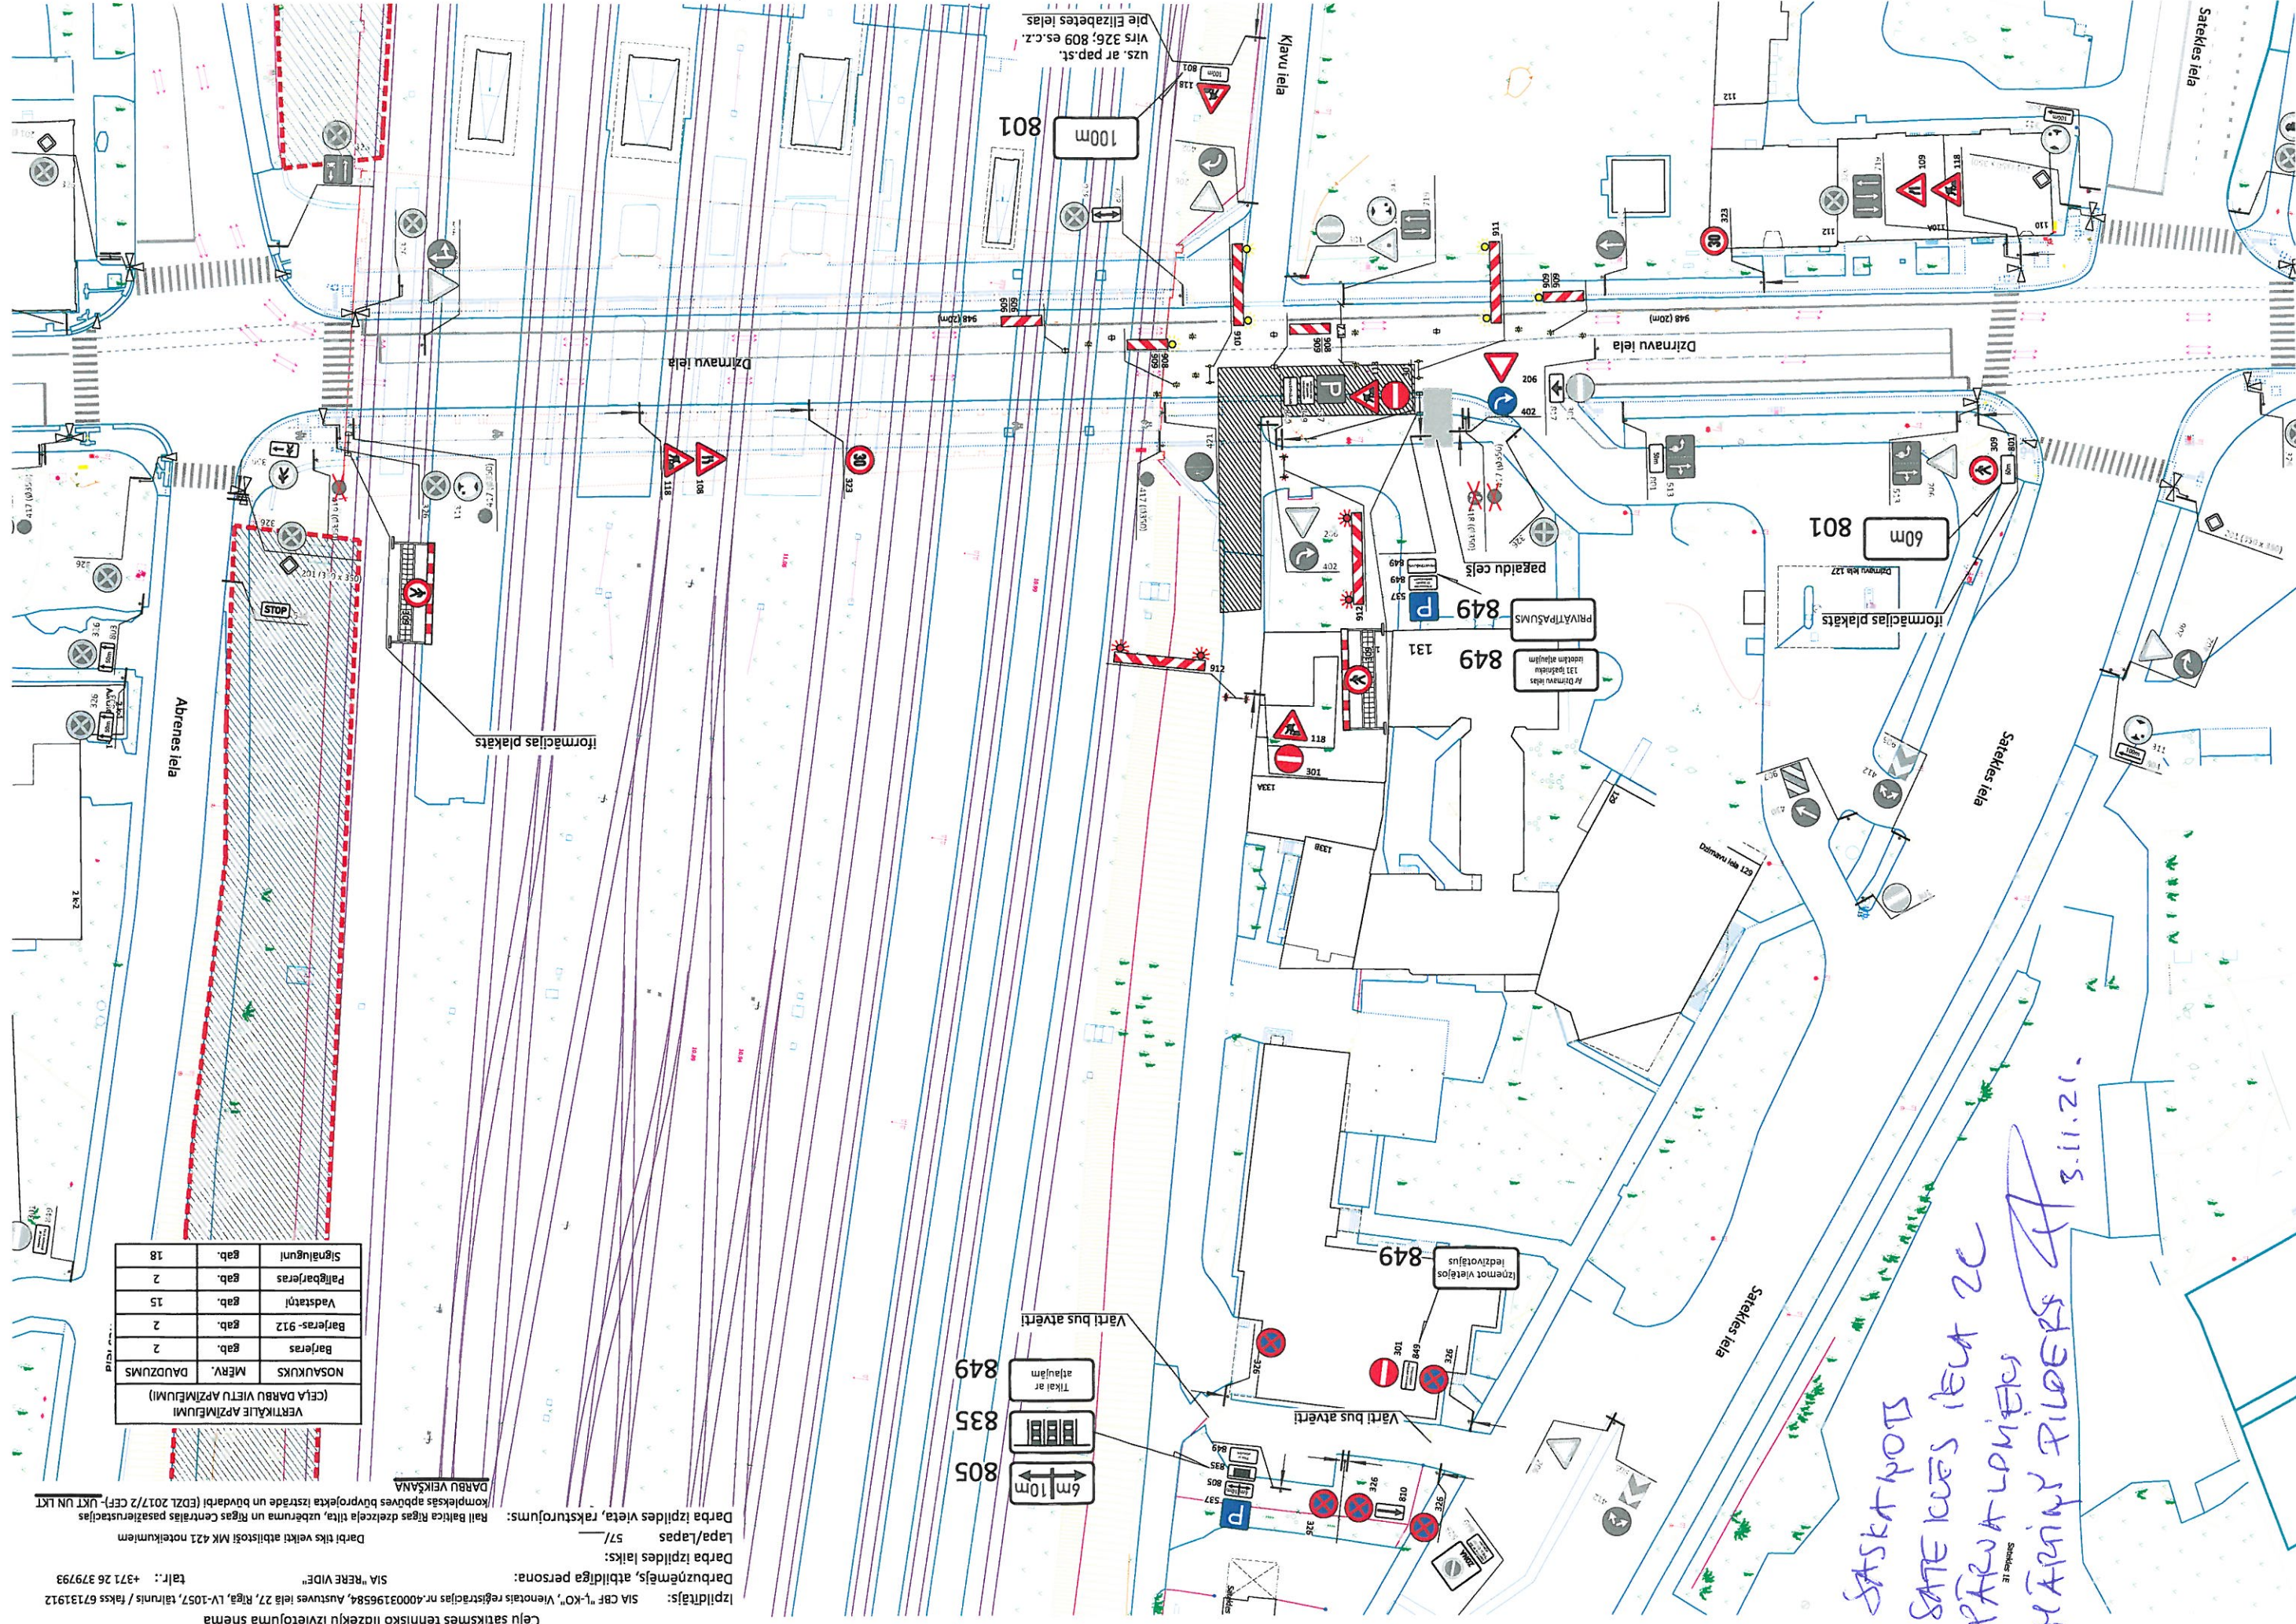

*SASKATNOTS
 SATĒKĀS IELA 20
 PARVAĻMEĒRS
 MĀRĪNĀ PILDĒRS A
 3.11.21.*

*Jasaknots
 Dzirnava 131 parvaļmešs
 Dāvis kundziņš A*