


Saskaņots
RP SIA "Rīgas satiksme" ar nosacījumiem:
-Diennakti pirms darbu uzsākšanasinformēt
vecāko centrāldispečerupa tālr.: 80000008.
-Darbu veikšanu organizēt, neslēdzot sabiedriskā transporta satiksmi.
3 darba dienas pirms rakšanas darbu uzsākšanas
saņemt atļauju darbu veikšanai RP SIA "Rīgas satiksme"
elektrokabeļu aizsargjoslā. Diennakti pirms
uzsākšanas RP SIA "Rīgas satiksme"elektrokabeļu
aizsargjoslā informēt RP SIA "Rīgas satiksme"
pārstāvi pa tālr.22022045 vai 20065325.

Elektroniski parakstīts
RP SIA "Rīgas satiksme"
Valērijs Čertkovs
vecākais inženierkomunikācijas
piesaistes inženieris
12.04.2022.

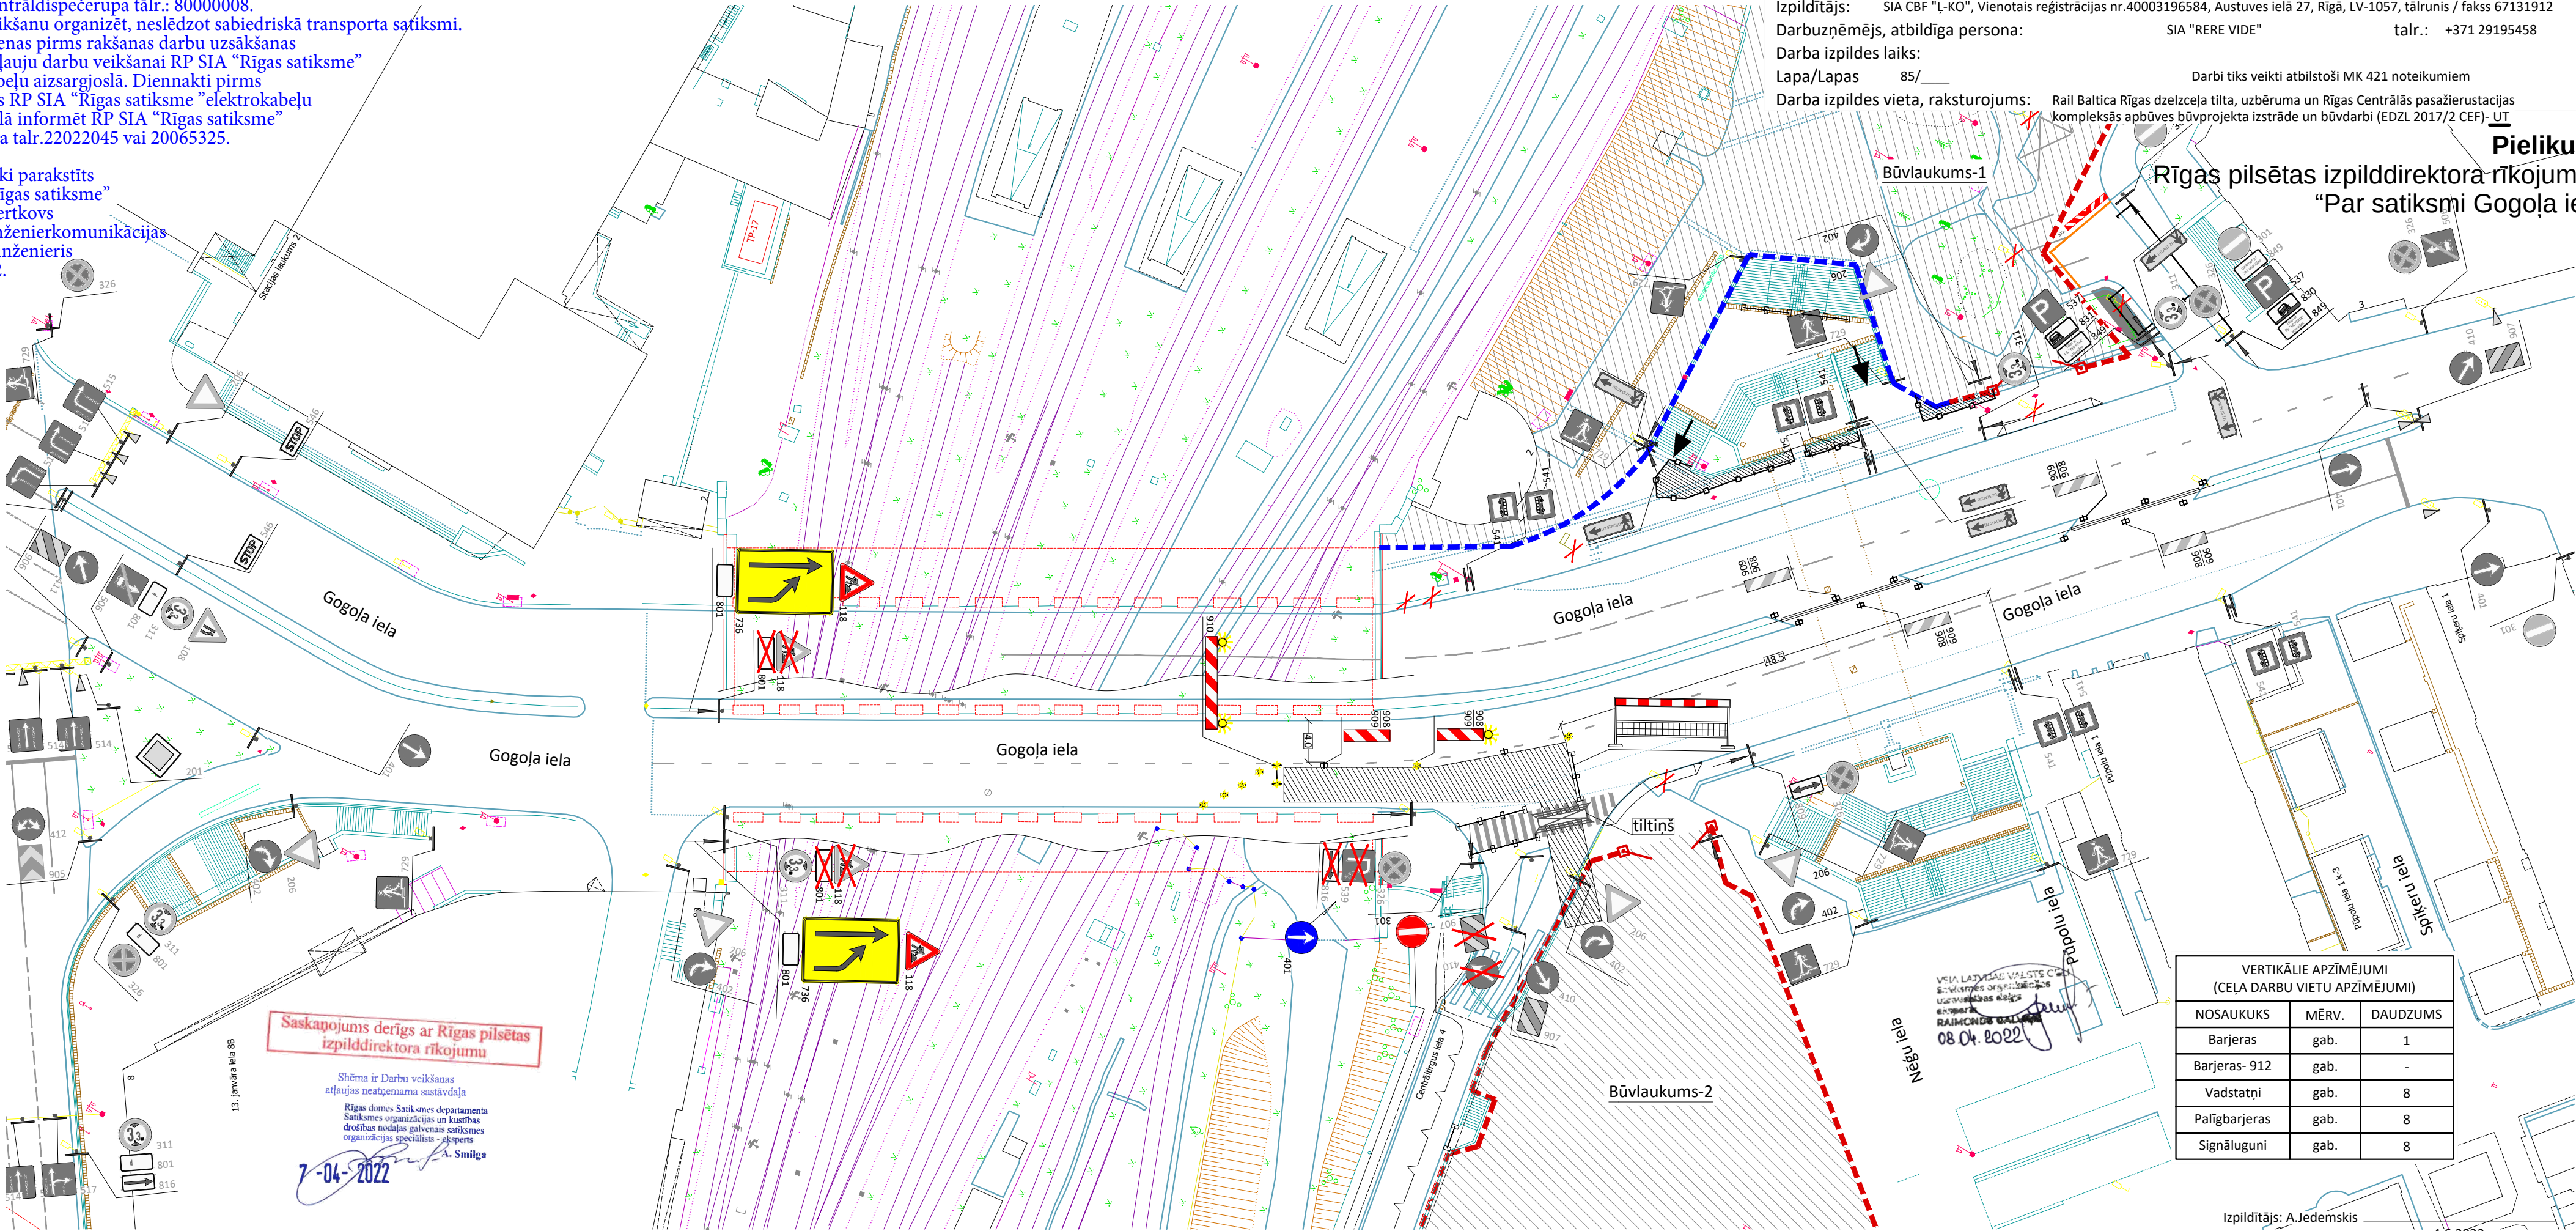

Ceļu satiksmes tehnisko līdzekļu izvietojuma shēma

Izpildītājs: SIA CBF "L-KO", Vienotais reģistrācijas nr.40003196584, Austuves ielā 27, Rīgā, LV-1057, tālrunis / fakss 67131912

Darbuzņēmējs, atbildīga persona: SIA "RERE VIDE" tālr.: +371 29195458

Darba izpildes laiks: 85/

Lapa/Lapas

Darba izpildes vieta, raksturojums: Rail Baltica Rīgas dzelzceļa tilta, uzbūruma un Rīgas Centrālās pasažieru stacijas kompleksās apbūves būvprojekta izstrāde un būvdarbi (EDZL 2017/2 CEF)- UT

Darbi tiks veikti atbilstoši MK 421 noteikumiem

Pielikums
Rīgas pilsētas izpilddirektora rīkojumam
"Par satiksmi Gogoļa ielā"