


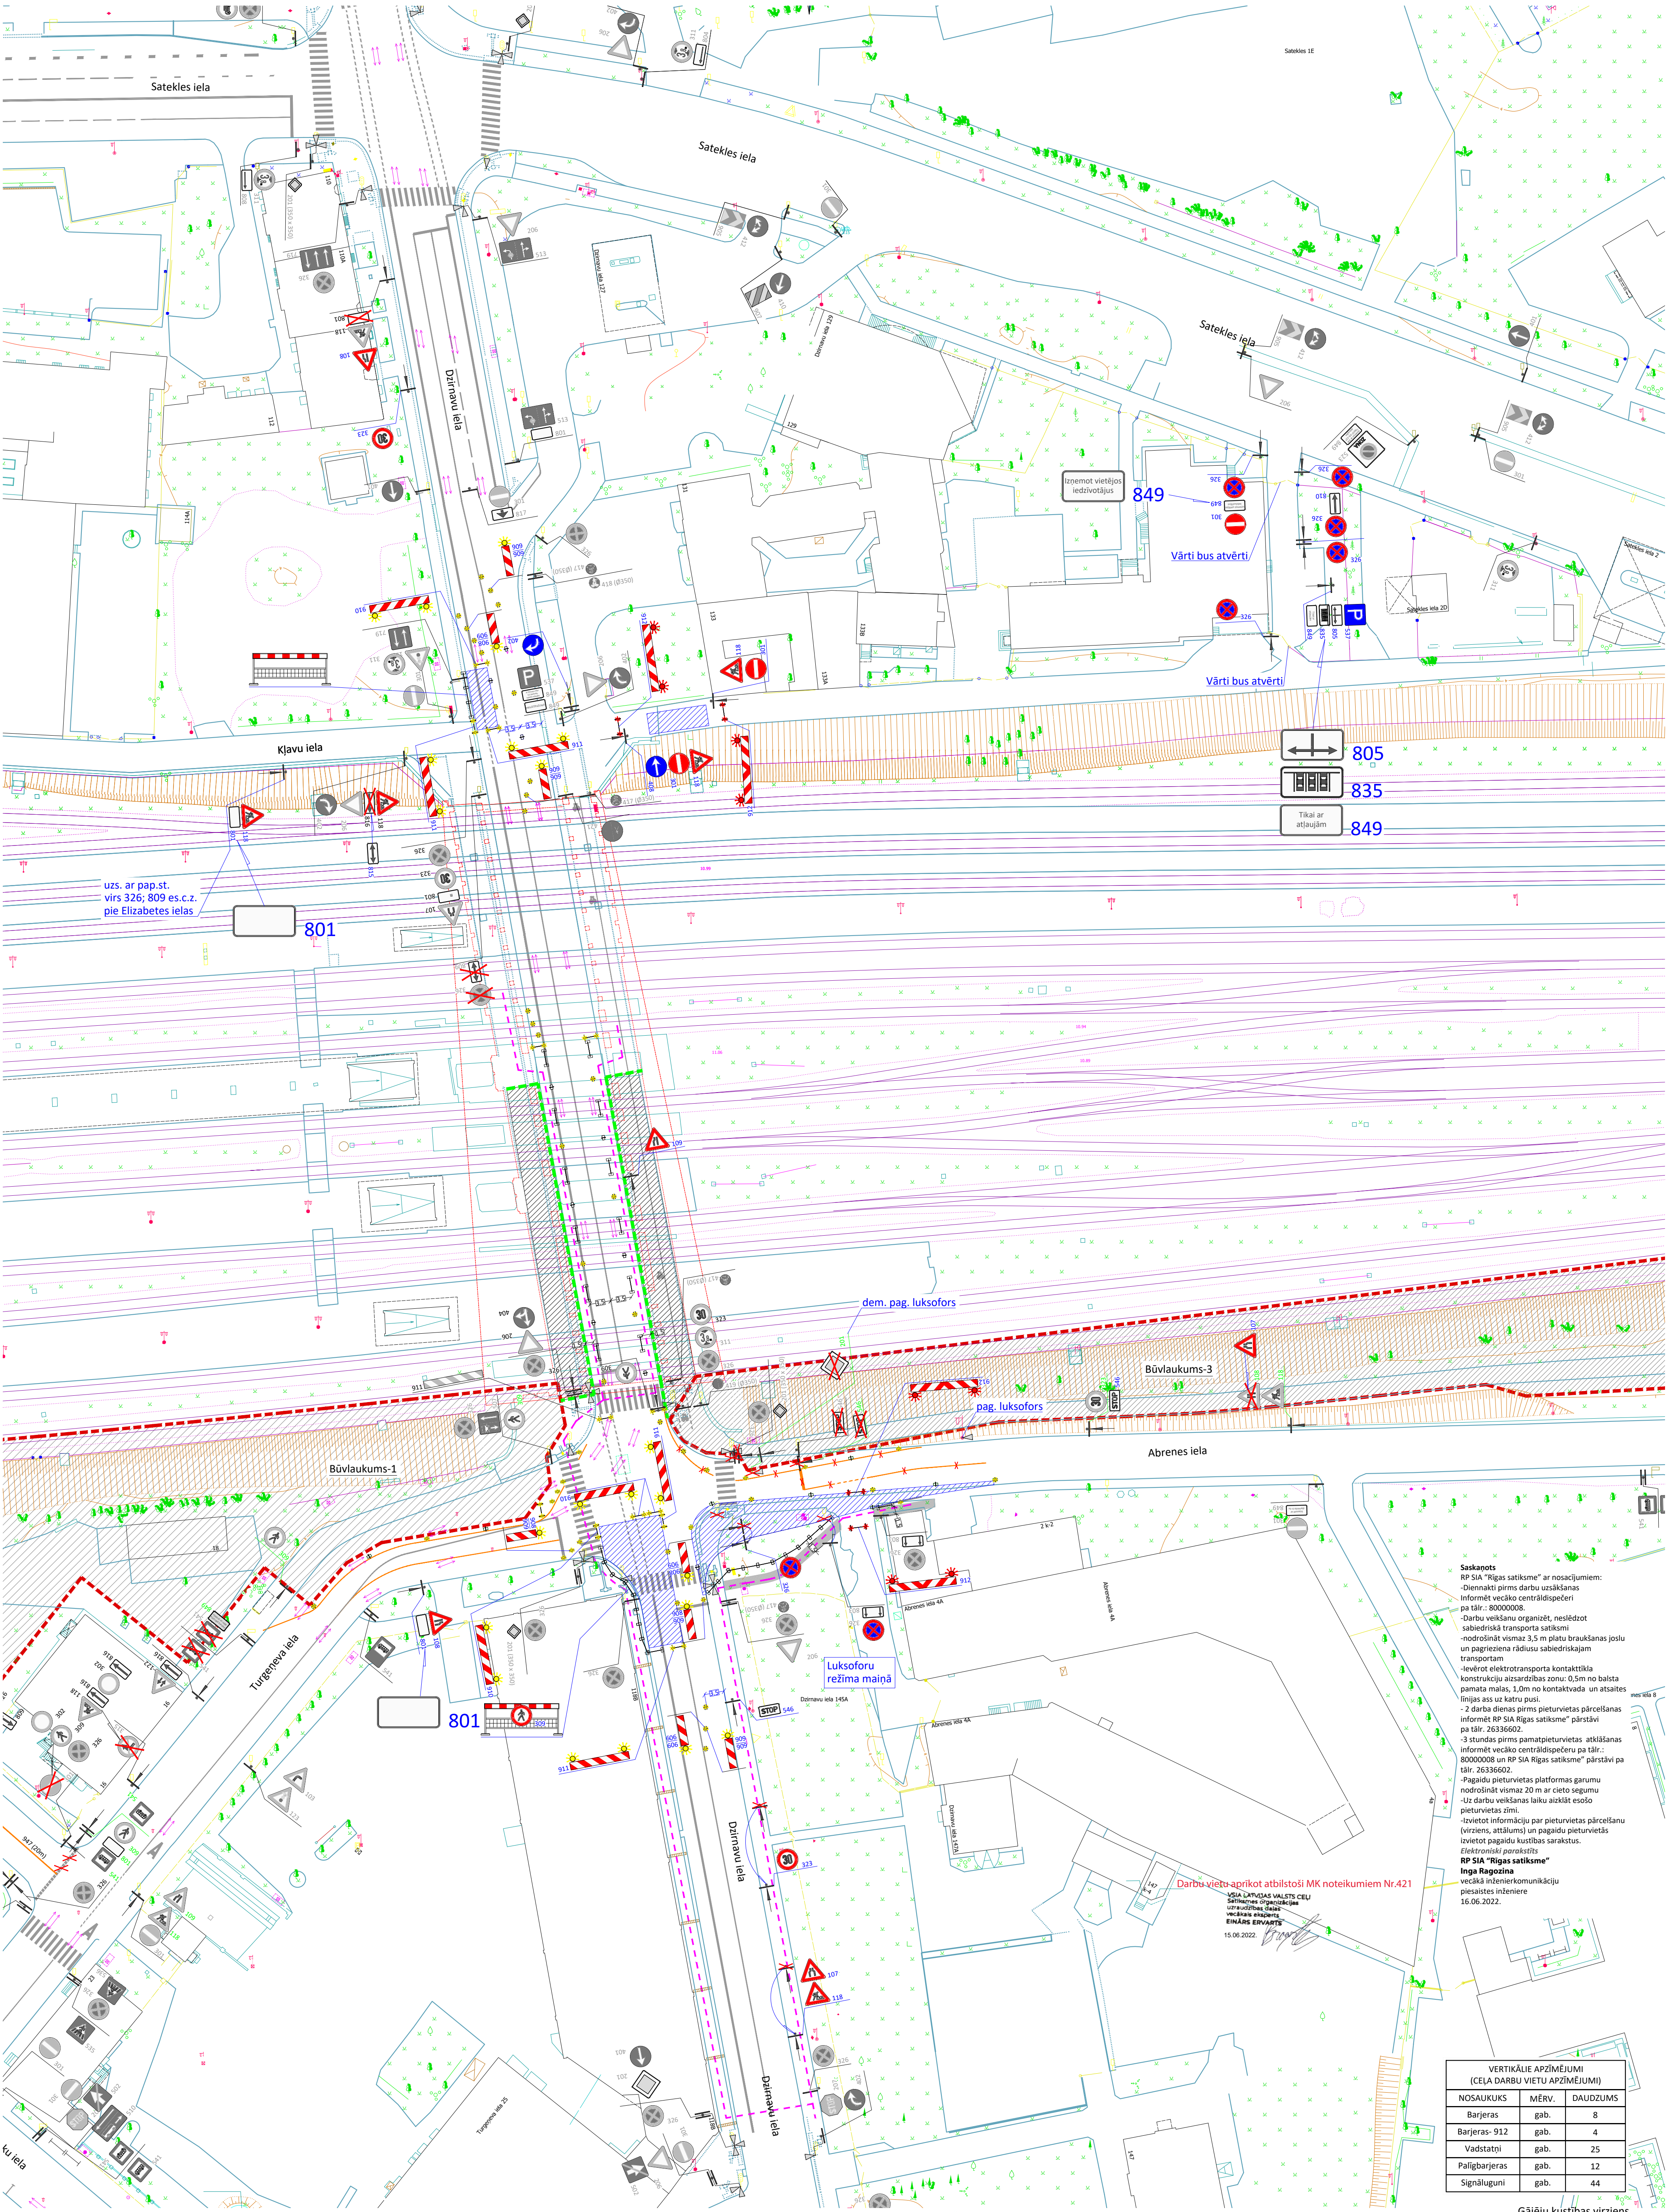

Saskaņots
RP SIA "Rīgas satiksme" ar nosaukumiem:
- Dienākti pirms darbu uzsākšanas
Informēt vecāko centrāldispečeri
pa tālr. - 80000008.
- Darbu veikšanu organizēt, neslēdzot
sabiedriskā transporta satiksmi
- nodrošināt vismaz 3,5 m platu braukšanas joslu
un pagrieztu rādīšu sabiedriskajam
transportam
- Ievērot elektroturpniecības kontakttīkla
konstrukciju aizsardzības zonu: 0,5m no balsta
pamata maias, 1,0m no kontakttvada un atsaites
līnijas ass uz katru pusi.
- 2 darba dienas pirms pieturvietas pārcelšanas
informēt RP SIA Rīgas satiksme" pārstāvi
pa tālr. 26336602.
- 3 stundas pirms pamatpieturvietas atklāšanas
informēt vecāko centrāldispečeri pa tālr.:
80000008 un RP SIA Rīgas satiksme" pārstāvi pa
tālr. 26336602.
- Pagaidu pieturvietas platformas garumu
nodrošināt vismaz 20 m ar cieto segumu
- Uz darbu veikšanas laiku aizkāt esošo
pieturvietas zīmī
- Izvērtēt informāciju par pieturvietas pārcelšanu
(virziens, attālums) un pagaidu pieturvietās
izvērtēt pagaidu kustības sarakstus.
Elektroniski parakstījis:
RP SIA "Rīgas satiksme"
Inga Ragozina
vecāka inženierkomunikāciju
pietuvietas inženiere
15.06.2022.

VERTIKĀLIE APZĪMĒJUMI (CEĻA DARBU VIETU APZĪMĒJUMI)			
NOSAUKUMS	MĒRV.	DAUDZUMS	
Barjeras	gab.	8	
Barjeras- 912	gab.	4	
Vadstatņi	gab.	25	
Palīgbarjeras	gab.	12	
Signālgūņi	gab.	44	

Gājēju kustības virziens

Ceļu satiksmes tehnisko līdzekļu izvietojuma shēma

Izpildītājs: SIA CBF "L-KO", Vienotais reģistrācijas nr.40003196584, Austuves ielā 27, Rīga, LV-1057, tālrunis / fakss 67131912
Darbu izpildes, atbildīgā persona: SIA "RERE VIDE" tālr.: +371 26 379793
Darba izpildes laiks:
Lapa/Lapas 99/
Darba izpildes vieta, raksturojums: Rail Baltica Rīgas dzelzceļa tilta, uzbūruma un Rīgas Centrālās pasažieru stacijas kompleksās apbūves būvprojekta izstrāde un būvdarbi (EDZL 2017/2 CEF)- UT pieslēgumi, ceļu izbūve
Darbi tiks veikti atbilstoši MK 421 noteikumiem

Sankcijas devējs ar Rīgas pilsētas izpildedirektora rīkojumu
Shēma ir Darbu veikšanas atļaujas nepieciešama saistībā ar Rīgas domes Satiksmes departamenta Satiksmes organizāciju un laukuma drošības nodrošināšanu satiksmes organizāciju speciālistu - ekspertu uzraudzību
15.06.2022
E. Smilga