LIETUVOS RESPUBLIKOS SUSISIEKIMO MINISTERIJA

Biudžetinė įstaiga, Gedimino pr. 17, LT-01505 Vilnius, tel. (8 5) 261 2363,
faks. (8 5) 212 4335, el. p. sumin@sumin.lt.
Duomenys kaupiami ir saugomi Juridinių asmenų registre, kodas 188620589

AB „LTG Infra“ 2020-08- Nr.

Į Nr.

Kopija
Ardanuy Ingenieria S.A.
El. p. vilnius@ardanuy.com

DĖL PRITARIMO PROJEKTO „RAIL BALTICA“ GELEŽINKELIO INFRASTRUKTŪROS KAUNO GELEŽINKELIŲ MAZGE SUSISIEKIMO KOMUNIKACIJŲ INŽINERINĖS INFRASTRUKTŪROS VYSTYMO PLANO KONCEPCIJAI

Lietuvos Respublikos susisiekimo ministerija, vadovaudamasi Lietuvos Respublikos teritorijų planavimo įstatymo 30 straipsniu, Susisiekimo komunikacijų inžinerinės infrastruktūros vystymo planų rengimo taisyklių, patvirtintų Lietuvos Respublikos susisiekimo ministro ir Lietuvos Respublikos aplinkos ministro 2006 m. lapkričio 24 d. įsakymu Nr. 3-453/D1-549 „Dėl Susisiekimo komunikacijų specialiųjų planų rengimo taisyklių patvirtinimo“ (Lietuvos Respublikos susisiekimo ministro ir Lietuvos Respublikos aplinkos ministro 2014 m. rugpjūčio 18 d. įsakymo Nr. 3-334-(E)/D1-672 redakcija), 19.2 punktu, Valstybei svarbių projektų teritorijų planavimo, kai planavimo organizatorius yra Lietuvos Respublikos susisiekimo ministerija, tvarkos aprašo, patvirtinto Lietuvos Respublikos susisiekimo ministro 2017 m. kovo 13 d. įsakymu Nr. 3-117 „Dėl Valstybei svarbių projektų teritorijų planavimo, kai planavimo organizatorius yra Lietuvos Respublikos susisiekimo ministerija, tvarkos aprašo patvirtinimo“, 14 punktu ir atsižvelgdama į Lietuvos Respublikos Vyriausybės 2018 m. gruodžio 27 d. nutarimą Nr. 1396 „Dėl projekto „Rail Baltica“ geležinkelio linijos Lenkijos ir Lietuvos valstybių siena–Jiesia modernizavimo susisiekimo komunikacijų inžinerinės infrastruktūros vystymo plano rengimo pradžios“, Lietuvos Respublikos susisiekimo ministro 2019 m. kovo 13 d. įsakymu Nr. 3-123 „Dėl projekto „Rail Baltica“ geležinkelių infrastruktūros priežiūros depų susisiekimo komunikacijų inžinerinės infrastruktūros vystymo plano planavimo darbų programos, dėl projekto „Rail Baltica“ geležinkelio linijos Lenkijos ir Lietuvos valstybių siena–Jiesia modernizavimo susisiekimo komunikacijų inžinerinės infrastruktūros vystymo plano planavimo darbų programos, dėl projekto „Rail Baltica“ geležinkelių infrastruktūros Kauno geležinkelių mazge susisiekimo komunikacijų inžinerinės infrastruktūros vystymo plano planavimo darbų programos, dėl projekto „Rail Baltica“ geležinkelio linijos Kaunas–Vilnius susisiekimo komunikacijų inžinerinės infrastruktūros vystymo plano planavimo darbų programos patvirtinimo“, ir Lietuvos Respublikos susisiekimo ministro 2022 m. rugpjūčio 9 d. įsakymą Nr. 3-394 „Dėl projekto „Rail Baltica“ geležinkelio infrastruktūros Kauno geležinkelių mazge susisiekimo komunikacijų inžinerinės infrastruktūros vystymo plano strateginio pasekmių aplinkai vertinimo ataskaitos“, pritaria Projekto „Rail Baltica“ geležinkelio infrastruktūros Kauno geležinkelių mazge

susisiekimo komunikacijų inžinerinės infrastruktūros vystymo plano (toliau – teritorijų planavimo dokumentas) rengimo etapo bendrųjų sprendinių formavimo stadijoje parengtos koncepcijos alternatyvai IV (su sąlyga, kad visuomenės pasiūlymai, dėl koncepcijos sprendinių ir strateginio pasekmių aplinkai vertinimo ataskaitos, gauti viešinimo metu, taip pat sprendiniai įvardinti strateginio pasekmių aplinkai vertinimo ataskaitoje bei koncepcijos ataskaitoje, bus papildomai vertinami, koreguojami ir (ar) vystomi konkretizuotų sprendinių stadijoje).

Lietuvos Respublikos susisiekimo ministerija nustato, kad teritorijų planavimo dokumento rengimo etapo bendrųjų sprendinių formavimo stadija yra baigta ir pradedama rengimo etapo sprendinių konkretizavimo stadija.

PRIDEDAMA. IV alternatyvos koncepcinių sprendinių schema, 1 lapas.

Susisiekimo viceministras Julius Skačkauskas

D. Sriubas, tel. +370 660 31979, el. p. darius.sriubas@sumin.lt

PROJEKTO „RAIL BALTICA“ GELEŽINKELIŲ INFRASTRUKTŪROS KAUNO GELEŽINKELIŲ MAZGE SUSISIEKIMO KOMUNIKACIJŲ INŽINERINĖS INFRASTRUKTŪROS VYSTYMO PLANAS

BENDRŲJŲ SPRENDINIŲ FORMAVIMAS. IV ALTERNATYVA

M 1:10 000

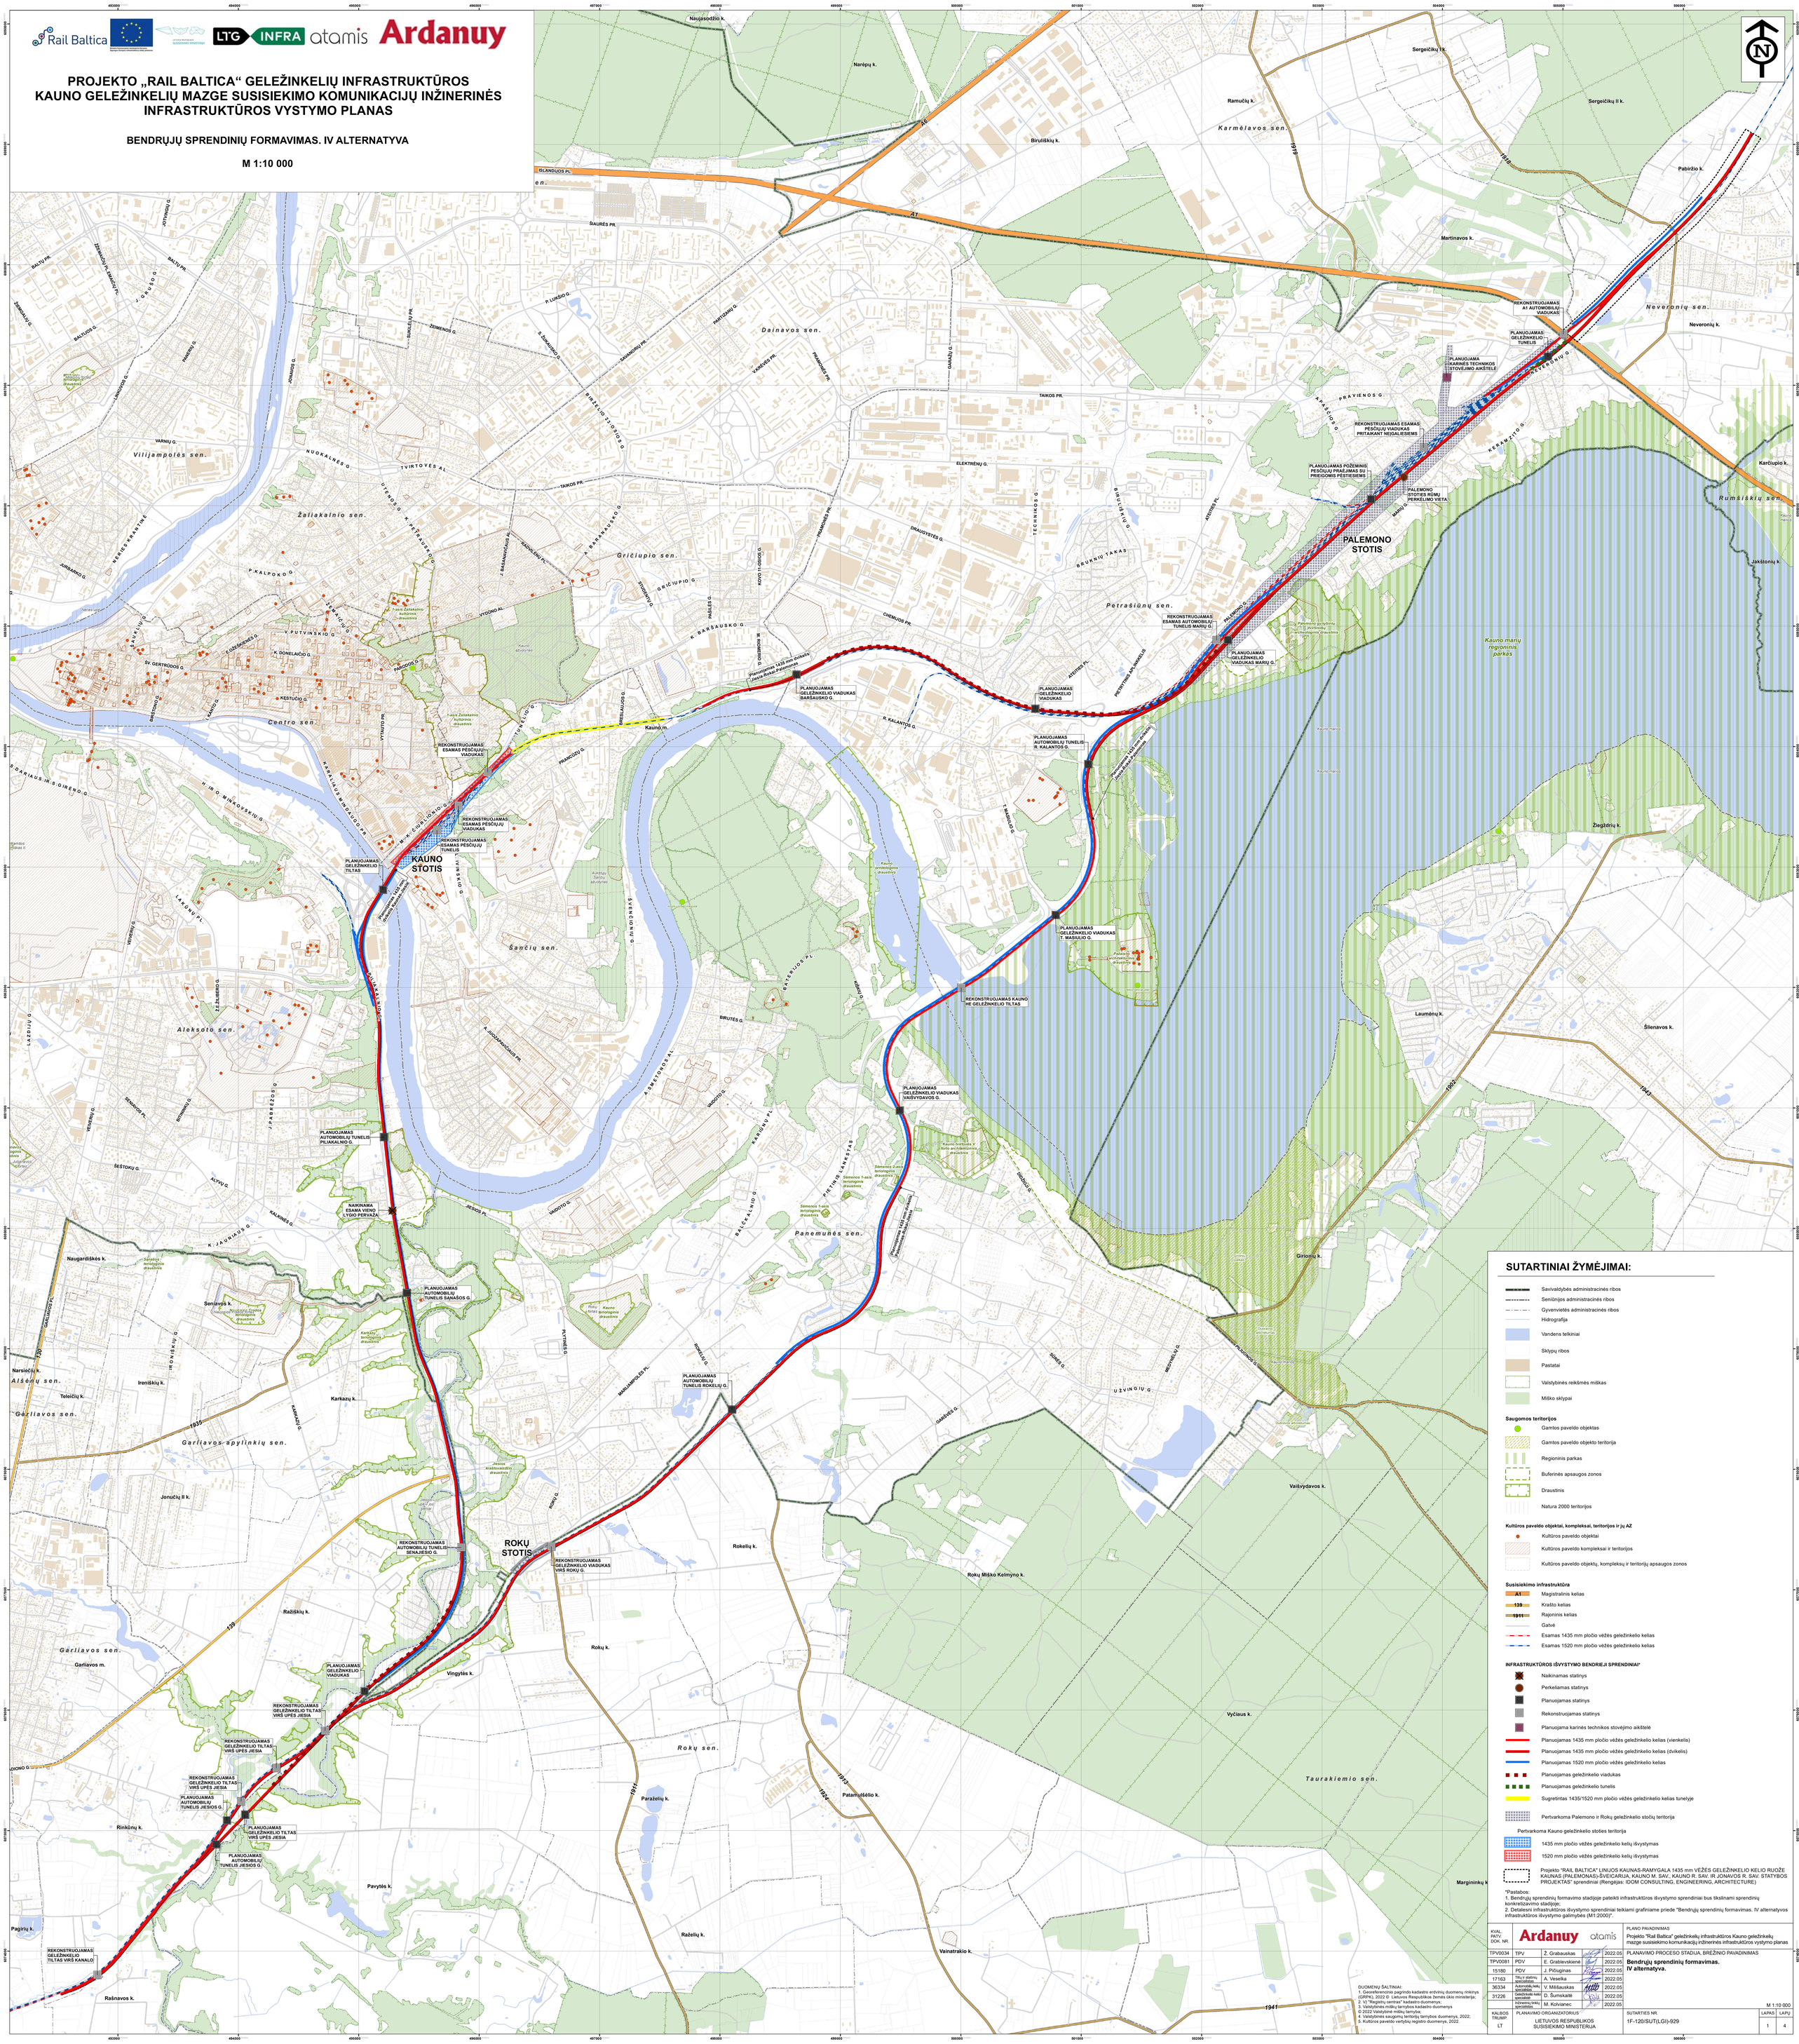

DETALŪS METADUOMENYS	
Dokumento sudarytojas (-ai)	Lietuvos Respublikos susisiekimo ministerija 188620589, Gedimino pr. 17, 01505 Vilnius
Dokumento pavadinimas (antraštė)	DĖL PRITARIMO PROJEKTO „RAIL BALTICA“ GELEŽINKELIO INFRASTRUKTŪROS KAUNO GELEŽINKELIŲ MAZGE SUSISIEKIMO KOMUNIKACIJŲ INŽINERINĖS INFRASTRUKTŪROS VYSTYMO PLANO KONCEPCIJAI
Dokumento registracijos data ir numeris	2022-08-11 Nr. 2-3471
Dokumento gavimo data ir dokumento gavimo registracijos numeris	–
Dokumento specifikacijos identifikavimo žymuo	ADOC-V1.0
Parašo paskirtis	Pasirašymas
Parašą sukūrusio asmens vardas, pavardė ir pareigos	Julius Skačkauskas, Susisiekimo viceministras, Vadovybė
Sertifikatas išduotas	JULIUS SKAČKAUSKAS, Lietuvos Respublikos susisiekimo ministerija LT
Parašo sukūrimo data ir laikas	2022-08-10 17:15:27 (GMT+03:00)
Parašo formatas	XAdES-T
Laiko žymoje nurodytas laikas	2022-08-10 17:15:32 (GMT+03:00)
Informacija apie sertifikavimo paslaugų teikėją	ADIC CA-B, Asmens dokumentu israsymo centras prie LR VRM LT
Sertifikato galiojimo laikas	2021-02-24 09:36:30 – 2024-02-24 09:36:30
Informacija apie būdus, naudotus metaduomenų vientisumui užtikrinti	"Registravimas" paskirties metaduomenų vientisumas užtikrintas naudojant "RCSC IssuingCA, VI Registru centras - i.k. 124110246 LT" išduotą sertifikatą "Dokumentų valdymo sistema Avilys, Lietuvos Respublikos susisiekimo ministerija, į.k. 188620589 LT", sertifikatas galioja nuo 2021-12-20 11:01:47 iki 2024-12-19 11:01:47
Pagrindinio dokumento priedų skaičius	1
Pagrindinio dokumento pridedamų dokumentų skaičius	–
Pridedamo dokumento sudarytojas (-ai)	–
Pridedamo dokumento pavadinimas (antraštė)	–
Pridedamo dokumento registracijos data ir numeris	–
Programinės įrangos, kuria naudojantis sudarytas elektroninis dokumentas, pavadinimas	Dokumentų valdymo sistema Avilys, versija 3.5.59
Informacija apie elektroninio dokumento ir elektroninio (-ių) parašo (-ų) tikrinimą (tikrinimo data)	Atitinka specifikacijos keliamus reikalavimus. Visi dokumente esantys elektroniniai parašai galioja (2022-08-11 08:51:16)
Paieškos nuoroda	–
Papildomi metaduomenys	Nuorašą suformavo 2022-08-11 08:51:16 Dokumentų valdymo sistema Avilys